

Приложение №5

Графическое изображение территории

город Новая Ладога
М 1:2000




Приложение № 5.2.

Схема расположения земельного участка или земельных участков на кадастровом плане территории

Условный номер земельного участка 47:11:0101049:ЗУ1		Координаты, м	
Площадь земельного участка 24 м ²			
Обозначение характерных точек границ	X	Y	
1	2	3	
1	9652	14572	
2	9650	14575	
3	9644	14573	
4	9646	14569	
1	9652	14572	

Условные обозначения:

- граница образуемого земельного участка
- границы земельных участков, включенные в ГКН
- граница кадастрового квартала 47:11:0101049
- ЗУ1 обозначение образуемого земельного участка
- 1 обозначение характерной точки границы образуемого земельного участка
- система координат местная (г.Н.Ладога)

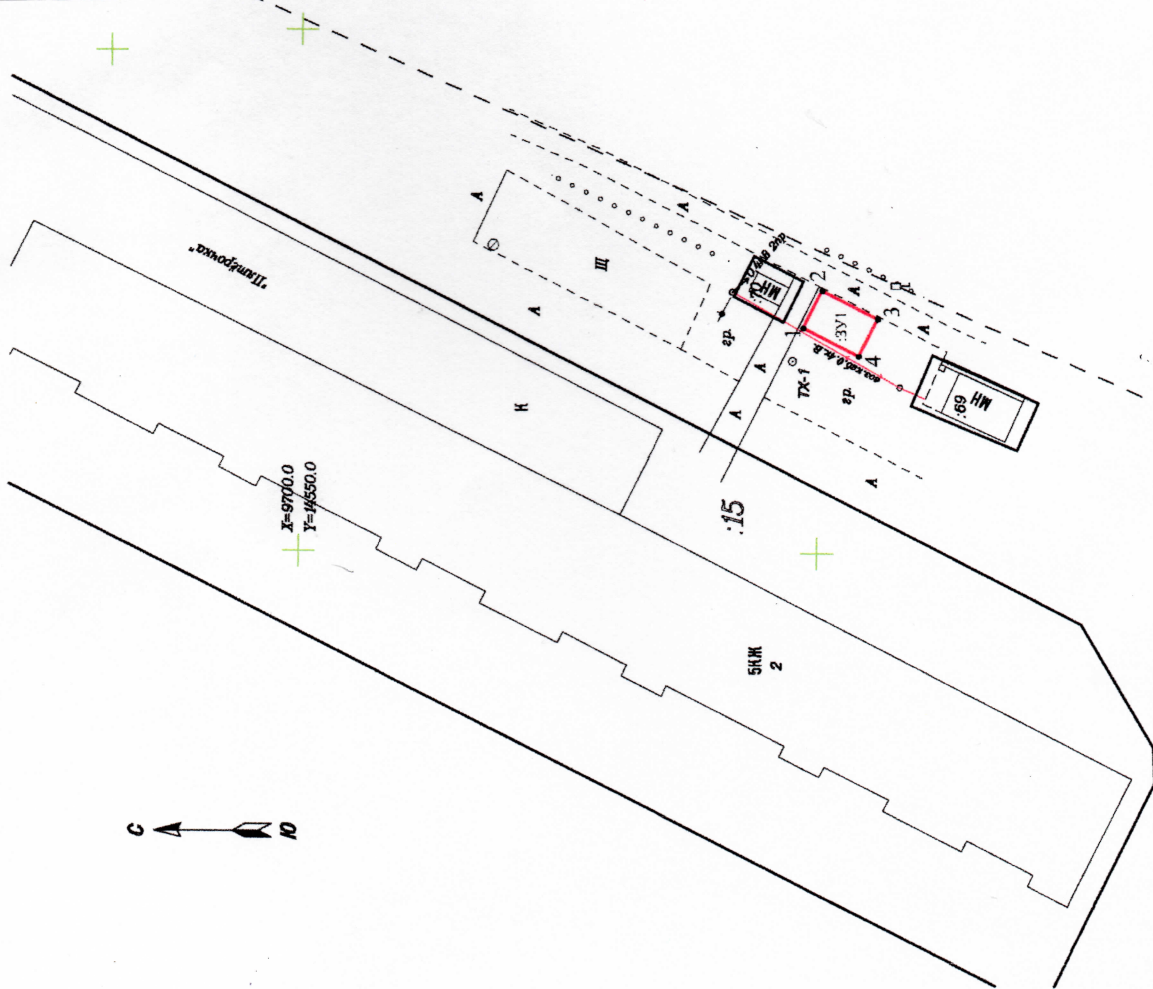

МАСШТАБ 1:500

47:11:0101049