



Сиверское городское поселение
в границах Гатчинского муниципального района

(на основании Схемы территориального планирования Гатчинского муниципального района Ленинградской области, выполненной НПИ "ЭНКО")

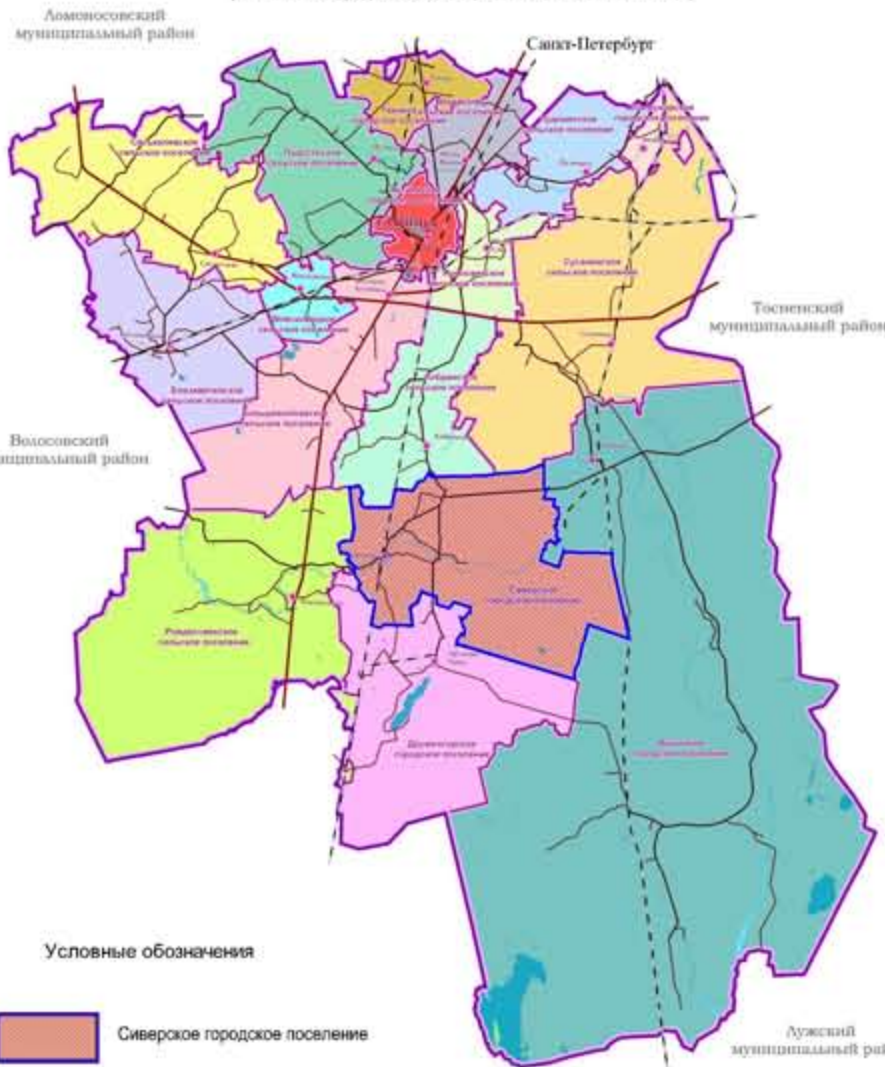

Условные обозначения

Сиверское городское поселение

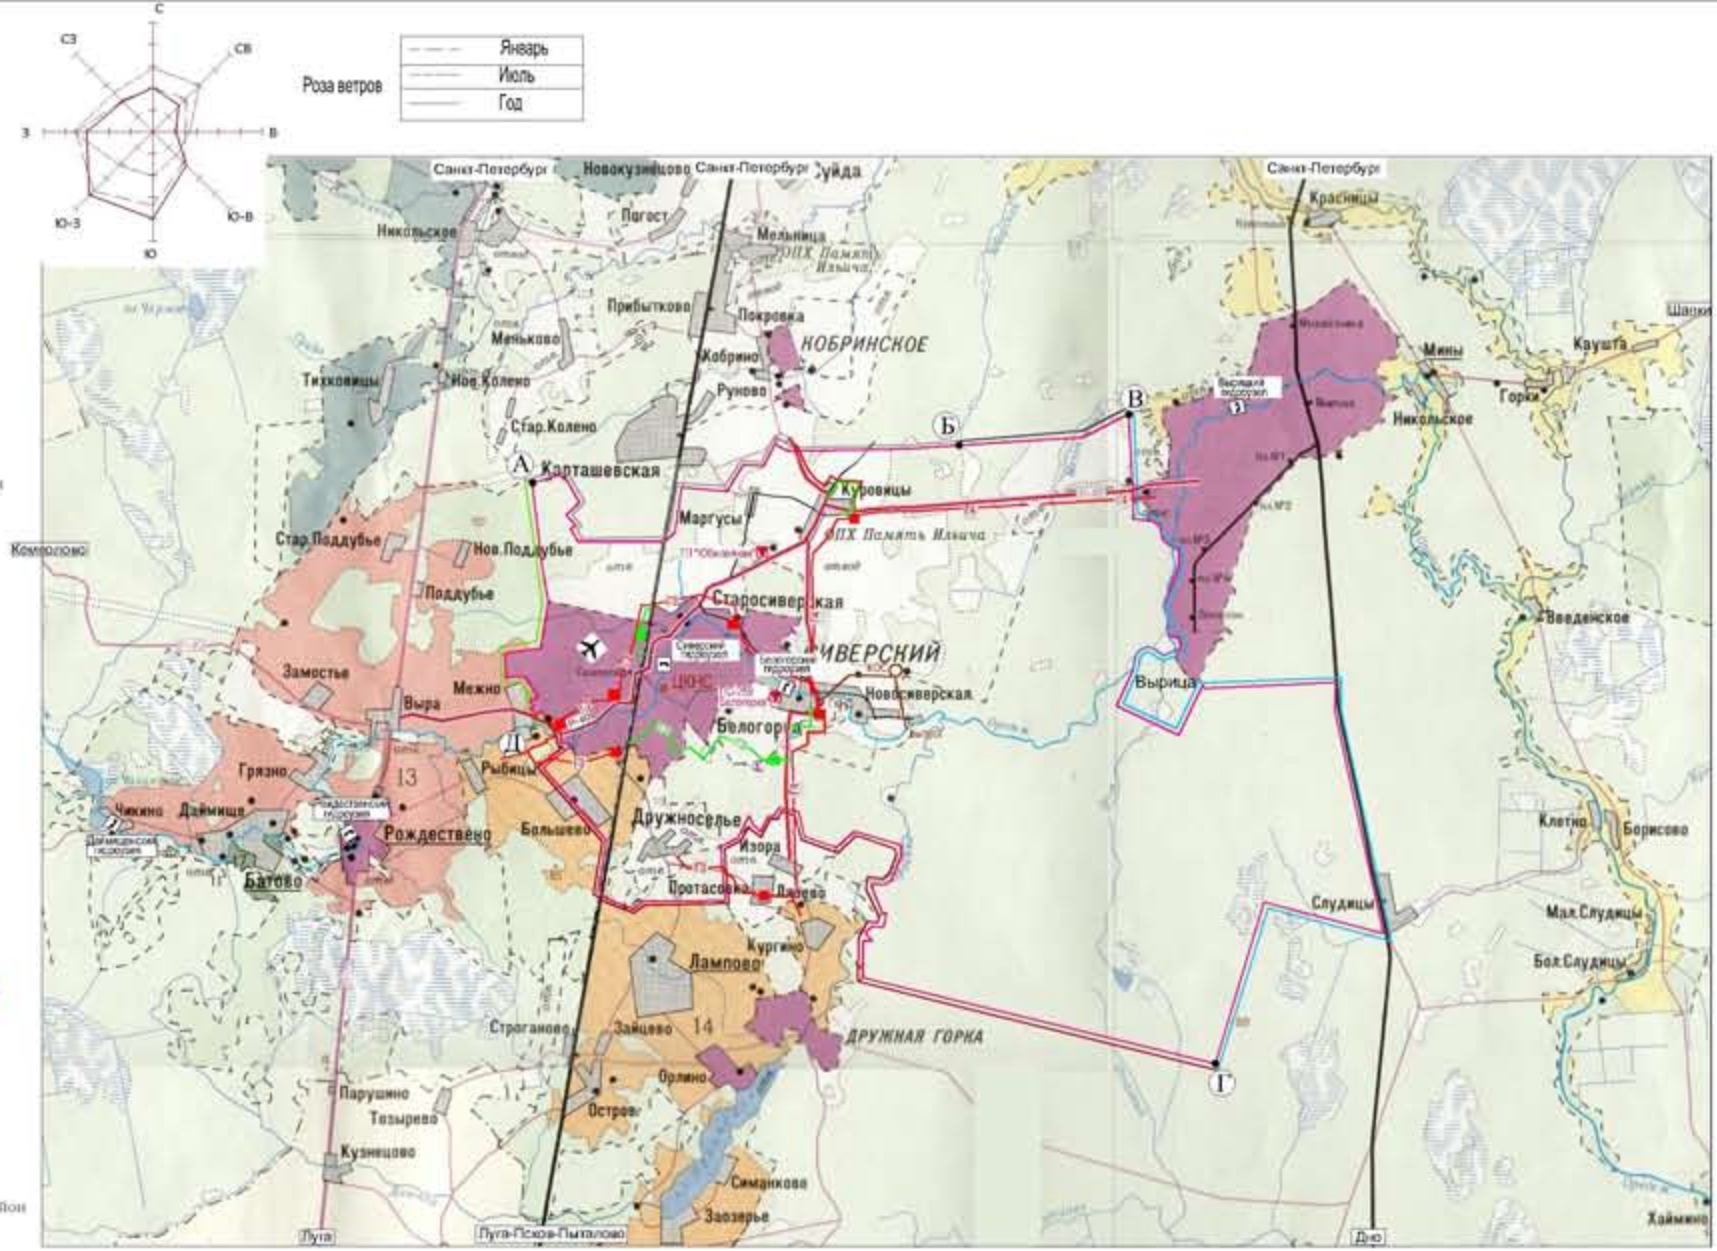

Роза ветров

Генеральный план Сиверского городского поселения
Гатчинского муниципального района Ленинградской области

Ситуационная схема М 1:100000

Условные обозначения:



		E-1601	ГП		
		Ленинградская область, Гатчинский муниципальный район, Сиверское городское поселение			
Изм.	Жол.уч.	Лист № док.	Подпись	Дата	
				2013	
Рук.ОГП	Коок	Генеральный план		Стадия	Лист
ГИП	Коок	Сиверского городского поселения		ГД	1
Н. контр.	Владыкина				14
Выполнил	Наборщинова	Ситуационная схема М 1:100000		ОАО	
Выполнил	Драгунов			"Ленггражданпроект"	