


Генеральный план Сиверского городского поселения
Гатчинского муниципального района Ленинградской области.

Схема планируемых границ функциональных зон с отображением параметров планируемого развития таких зон в планируемых границах населенных пунктов. Схема с отображением зон планируемого размещения объектов капитального строительства федерального, регионального и местного значения в планируемых границах населенных пунктов. Схема планируемых границ территорий, документация по планировке которых подлежит разработке в первоочередном порядке. Деревня Большево. М 1:5000.

Условные обозначения

Расч. срок / очередь / Сущств.		Границы	
		Населённых пунктов	
		Функциональных зон	
		Земельных участков, которые предоставлены для размещения объектов капитального строительства федерального значения	
		Земельных участков, которые предоставлены для размещения объектов капитального строительства регионального значения	
		Земельных участков, которые предоставлены для размещения объектов капитального строительства районного и местного значения	
		Территорий, документация по планировке которых подлежит разработке в первоочередном порядке	
		Земельных участков, состоящих на кадастре	
		Границы зон с особыми условиями использования территории	
		Границы водоохранных зон	
		Границы санитарно-защитной зоны	
		Охранная зона воздушных линий электропередачи	
		Функциональное зонирование	
		ЖИЛЫЕ ЗОНЫ	
Расч. срок	Сущств.	ЖИЛЫЕ ЗОНЫ	
Ж-2	Ж-2	Застройки индивидуальными/блокированными домами	доля на участок 0,02-0,2 га 2-3 тыс. кв. м. / га
		ОБЩЕСТВЕННО-ДЕЛОВЫЕ ЗОНЫ	
Д-1	Д-1	Делового, общественного и коммерческого назначения	1-3 этажей
		ЗОНА ИНЖЕНЕРНОЙ И ТРАНСПОРТНОЙ ИНФРАСТРУКТУРЫ	
Т-2	Т-2	Объектов транспортной инфраструктуры	
		РЕКРЕАЦИОННЫЕ ЗОНЫ	
Р-0	Р-0	Пляжей или спортивных комплексов и сооружений	
		ЗОНЫ ВОДНОГО ФОНДА	
В-1	В-1	Акваторий рек, прудов	
		ОБЪЕКТЫ ТРАНСПОРТНОЙ ИНФРАСТРУКТУРЫ	
		Автомобильные и проезды местного значения	

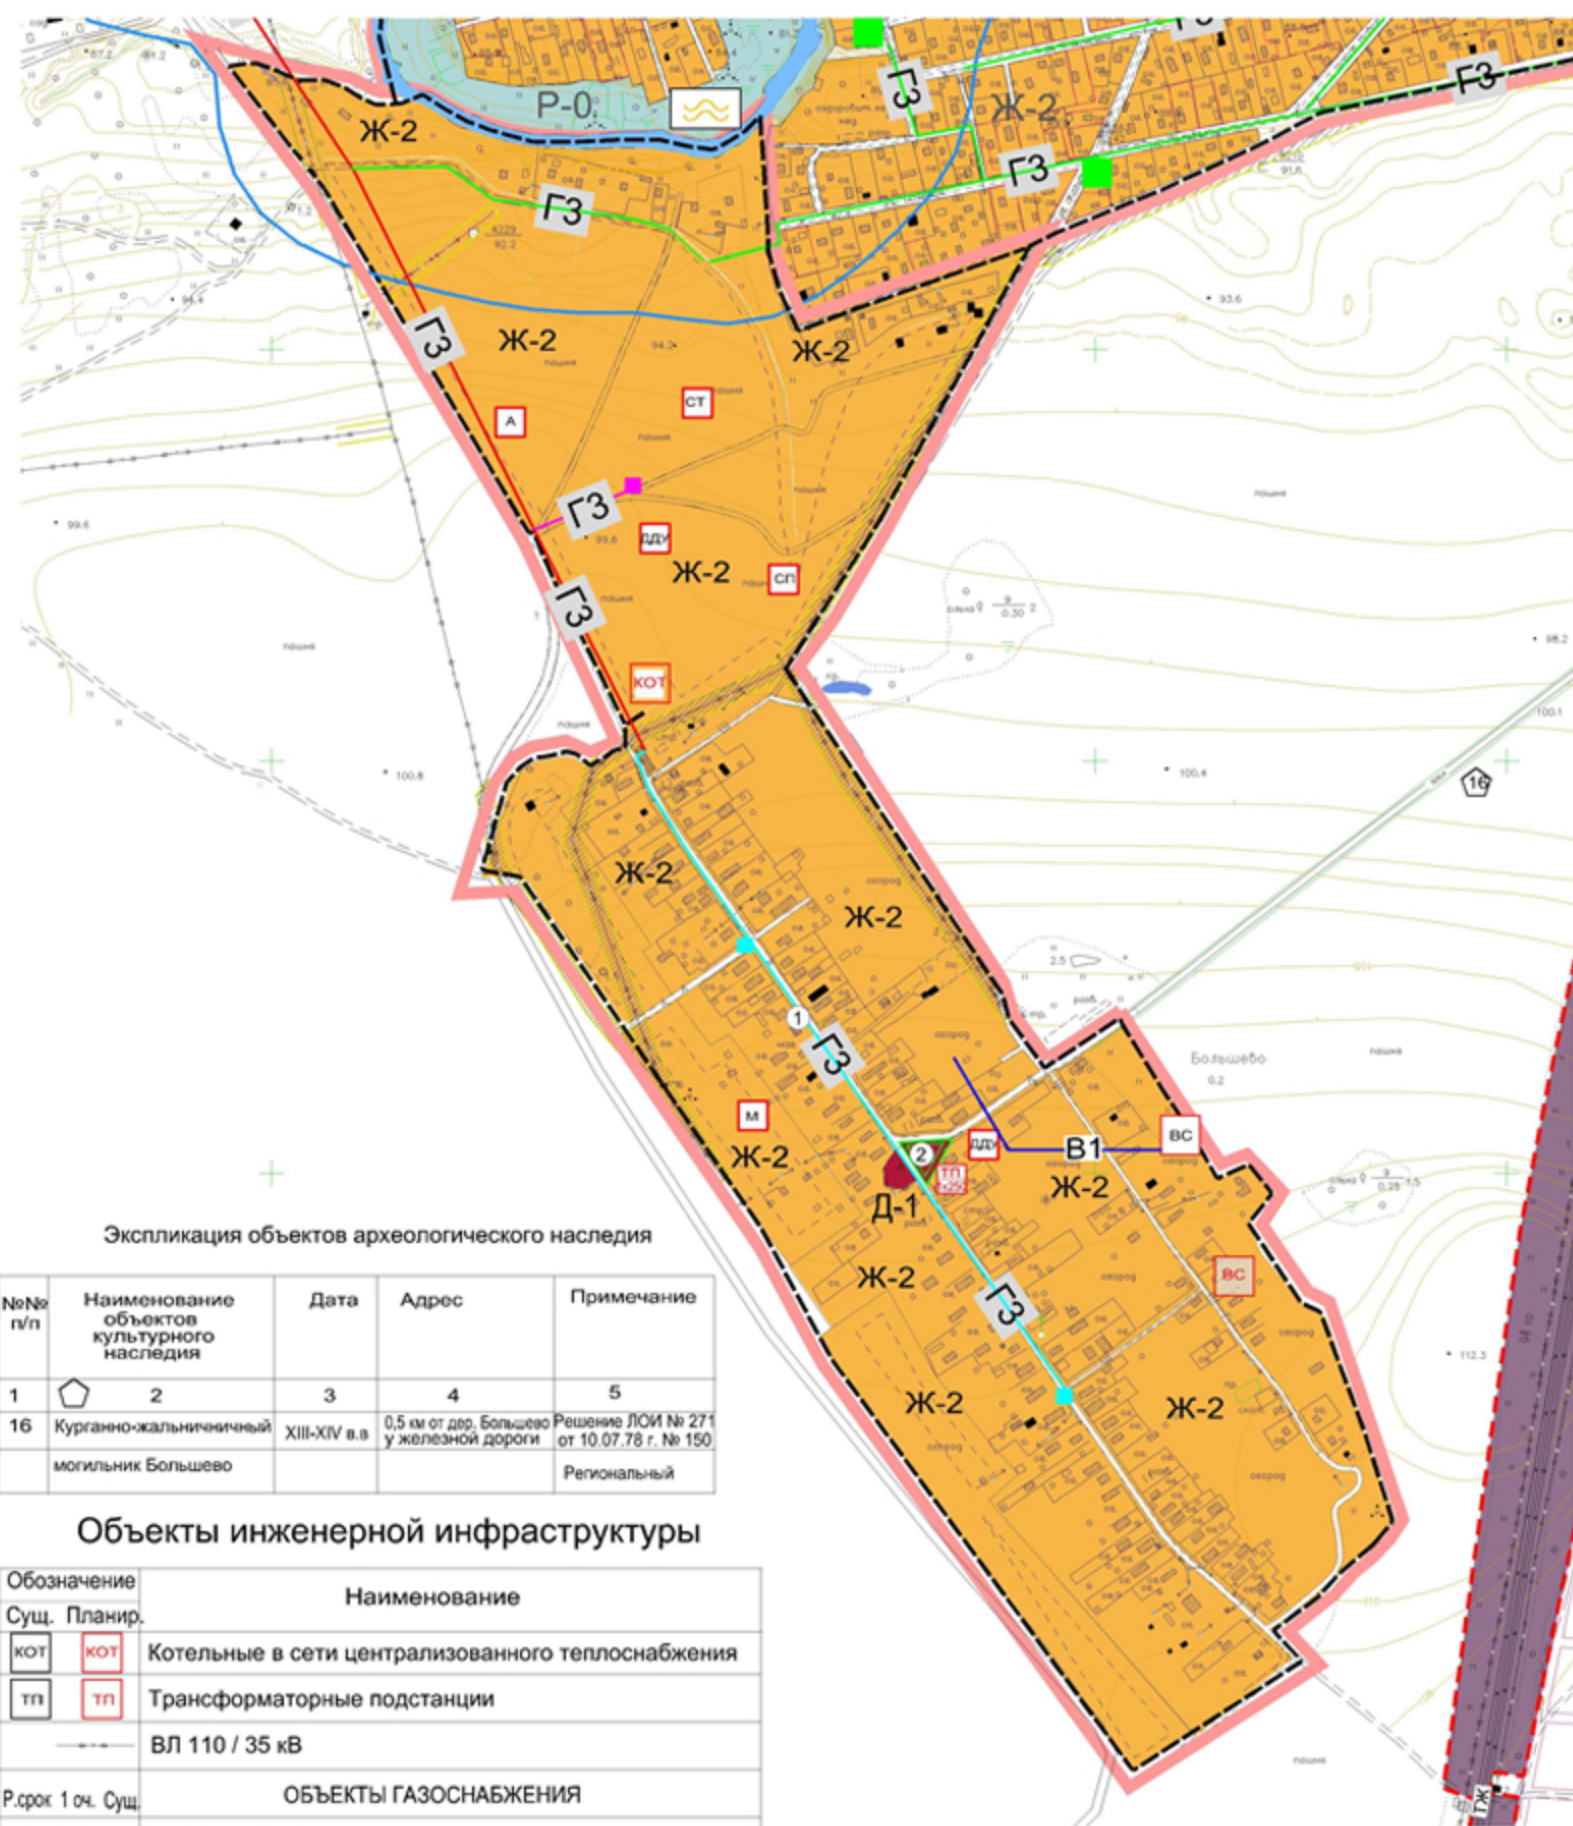

Экспликация объектов археологического наследия

№№ п/п	Наименование объектов культурного наследия	Дата	Адрес	Примечание
1	16	XIII-XIV в.в	0,5 км от дер. Большево у железной дороги	Решение ЛОИ № 271 от 10.07.78 г. № 150
	могильник Большево			Региональный

Объекты инженерной инфраструктуры


Обозначение	Наименование
Кот	Котельные в сети централизованного теплоснабжения
Тп	Трансформаторные подстанции
ВЛ 110 / 35 кВ	
ОБЪЕКТЫ ГАЗОСНАБЖЕНИЯ	
ГРП	Газорегуляторный пункт
ГЗ	Газопровод высокого давления 0,6 МПа

Экспликация существующих объектов капитального строительства

Обозначение	Наименование
1	Магазин
2	Часовня

Экспликация планируемых объектов капитального строительства

Обозначение	Наименование	Примечание
ДДУ	Детское дошкольное учреждение	Объекты районного значения
А	Аптека	Объекты местного значения
М	Магазин	
СП	Спортзал общего пользования	
СТ	Плоскостные сооружения	

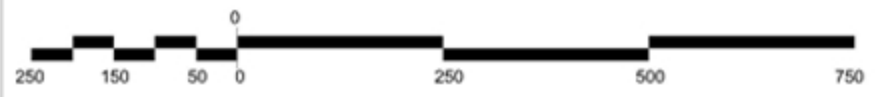

Топографическая съемка выполнена федеральным унитарным предприятием-центр "Севзаггеоинформ" в М 1:5000 в 2008 году. Система координат - МСК-64.

Е-1601		ГД	
Ленинградская область, Гатчинский муниципальный район, Сиверское городское поселение			
Изм.	Кол.уч.	Лист № док.	Полнота
			Дата 2014
Генеральный план Сиверского городского поселения		Стадия	Лист
		ГД	4-2
Н. контр.	Владимир	ОАО "ЛенГражданпроект"	
Выполнил	Наборщикова		
Выполнил	Драгунов		