

**ПОСТАНОВЛЕНИЕ**

« 30 » мая 2016 года

№ 321

**О ВНЕСЕНИИ ИЗМЕНЕНИЙ В ПОСТАНОВЛЕНИЕ АДМИНИСТРАЦИИ НОВОЛОДОЖСКОГО ГОРОДСКОГО ПОСЕЛЕНИЯ №140 ОТ 11.03.2016 Г. «ОБ УТВЕРЖДЕНИИ СХЕМЫ РАЗМЕЩЕНИЯ НЕСТАЦИОНАРНЫХ ТОРГОВЫХ ОБЪЕКТОВ, РАСПОЛОЖЕННЫХ НА ЗЕМЕЛЬНЫХ УЧАСТКАХ, В ЗДАНИЯХ, СТРОЕНИЯХ И СООРУЖЕНИЯХ, НАХОДЯЩИХСЯ В ГОСУДАРСТВЕННОЙ И МУНИЦИПАЛЬНОЙ СОБСТВЕННОСТИ, НА ТЕРРИТОРИИ МО НОВОЛОДОЖСКОЕ ГОРОДСКОЕ ПОСЕЛЕНИЕ В НОВОЙ РЕДАКЦИИ»**

В целях реализации на территории МО Новолодожское городское поселение Федерального закона Российской Федерации от 28 декабря 2009 г. №381-ФЗ «Об основах государственного регулирования торговой деятельности в Российской Федерации», подпункта 10 пункта 1 статьи 14 Федерального закона от 06.10.2003 г. №131-ФЗ «Об общих принципах организации местного самоуправления в Российской Федерации», в соответствии с Приказом Комитета по развитию малого, среднего бизнеса и потребительского рынка Ленинградской области от 28.09.2011 г. №24, Протоколом Координационного совета по размещению нестационарных торговых объектов на территории муниципального образования Новолодожское городское поселение Волховского муниципального района Ленинградской области от 10.05.2016 года №05, администрация Новолодожского городского поселения

**ПОСТАНОВЛЯЕТ:**

- Внести изменение в приложение №1 постановления администрации Новолодожское городское поселение № 140 от 11 марта 2016 года «Об утверждении схемы размещения нестационарных торговых объектов, расположенных на земельных участках, в зданиях, строениях и сооружениях, находящихся в государственной и муниципальной собственности, на территории МО Новолодожское городское поселение в новой редакции», дополнив пунктом 14 следующего содержания:
  - «пункт №14 – земельный участок площадью 24,0 кв. м. по адресу: город Новая Ладога, улица Суворова, ориентир: д.26, вид нестационарного объекта – сезонный нестационарный торговый объект, ассортимент реализуемой продукции – продовольственные товары, принадлежность хозяйствующего субъекта, которому планируется к передаче земельный участок – субъект малого предпринимательства.
  - Приложение №5 (графическое изображение территории) постановления администрации Новолодожское городское поселение № 140 от 11 марта 2016 года «Об утверждении схемы размещения нестационарных торговых объектов, расположенных на земельных участках, в зданиях, строениях и сооружениях, находящихся в государственной и муниципальной собственности, на территории МО Новолодожское городское поселение в новой редакции» изложить в редакции согласно Приложению №1 к настоящему постановлению на 2 листах.
  - Настоящее постановление вступает в силу с момента его официального опубликования в средствах массовой информации и подлежит размещению на официальном сайте МО Новолодожское городское поселение [www.new-ladoga-adm.ru](http://www.new-ladoga-adm.ru) в сети «Интернет».
  - Контроль исполнения настоящего постановления оставляю за собой.

Глава администрации

О.С. Баранова

Приложение к постановлению администрации Новолодожское городское поселение от 11 марта 2016 года № 140  
Приложение №1


**ПЕРЕЧЕНЬ земельных участков, находящихся в государственной и муниципальной собственности, для размещения на них нестационарных торговых объектов, расположенных на территории муниципального образования Новолодожское городское поселение Волховского муниципального района Ленинградской области**

№ п/п	Адрес земельного участка,	Площадь земельного участка, (кв. м)	Кадастровый номер земельного участка (при наличии)	Наименование хозяйствующего субъекта, с которым заключен договор на право пользования земельным участком (его частью), (если участок свободен, ставится прочерк)	Реквизиты договора на право пользования земельным участком (его частью) (№ дата, срок договора) (если участок свободен, ставится прочерк)	Вид нестационарного объекта размещенного на земельном участке (его части) (павильон, киоск, аптечный киоск, палатка, торговый автомат, передвижной объект торговли), (если участок свободен, указывается предполагаемый вид объекта)	Ассортимент реализуемой продукции (продовольственные, непродовольственные товары, смежный ассортимент) (если участок свободен, указывается предполагаемый ассортимент)	Принадлежность хозяйствующего субъекта, которому уже передан или планируется к передаче земельный участок (его часть), к категории субъектов малого или среднего предпринимательства (да/нет)
1	2	3	4	5	6	7	8	9
1.	город Новая Ладога, микрорайон «А», д. 15.	115,0	47:11:0101045:17	ООО «Ивушка»	№ 36 от 09.09.2013 г. срок до – 30.09.2018 г.	павильон	продовольственные товары	да
2.	город Новая Ладога, переулок Озёрный, 30а.	90,0	—			павильон	продовольственные товары	да
3.	город Новая Ладога, микрорайон «В», у д. 2.	24,0	47:11:0101049:70			киоск	печатная продукция	да
4.	город Новая Ладога, пр. Карла Маркса, у д. 27.	17,0	47:11:0101046:57			киоск	печатная продукция	да
5.	город Новая Ладога, ул. Суворова, 26	57,0	47:11:0101049:69	ИП Рыдзевский Александр Валерьевич	№ 34 от 26.10.2012 г. срок до – 31.10.2017 г.	павильон (автобусная остановка с торговой точкой)	продовольственные товары	да

6.	город Новая Ладога, микрорайон «В», д. 25а.	91,0	47: 11: 0101049: 48	Федоренко Елена Евгеньевна	№ 01 от 21.01.2013 г.	павильон	продовольственные товары	нет
7.	город Новая Ладога, ул. Северная, у д. 21.	68,0	47: 11: 0101010: 47	ИП Мосунова Ирина Викторовна	№ 78 от 15.09.2004 г. срок до - 01.10.2019 г.	павильон	продовольственные товары	да
8.	город Новая Ладога, микрорайон «В», у д. 2.	520,0	нет			универсальная ярмарка	смешанный ассортимент	
9.	город Новая Ладога, наб. Ладужской Флотилии, у д. 26а.	4894,0	нет			универсальная ярмарка выходного дня	смешанный ассортимент	
10.	город Новая Ладога, ул. М. Горького, д. 21	42,0	47: 11: 0101027: 25	Шашков Роман Николаевич	№ 54 от 12.09.2011 г. срок до - 31.08.2016 г.	павильон	непродовольственные товары	да
11.	город Новая Ладога, ул. М. Горького, ориентир: д. 16	40,0	нет			павильон	продовольственные товары	да
12.	город Новая Ладога, пр. Карла Маркса, ориентир: д. 17	20,0	нет			передвижной объект торговли (автотрицеп для реализации пищевых жидкостей)	продовольственные товары	
13.	город Новая Ладога, ул. Пролетарский канал, ориентир: д. 43	15,0	нет			передвижной объект торговли	продовольственные товары	да
14.	город Новая Ладога, ул. Суворова, ориентир: д. 26	24,0	нет			сезонный нестационарный торговый объект	продовольственные товары	да


## Графическое изображение территории

город Новая Ладога  
М 1:2000

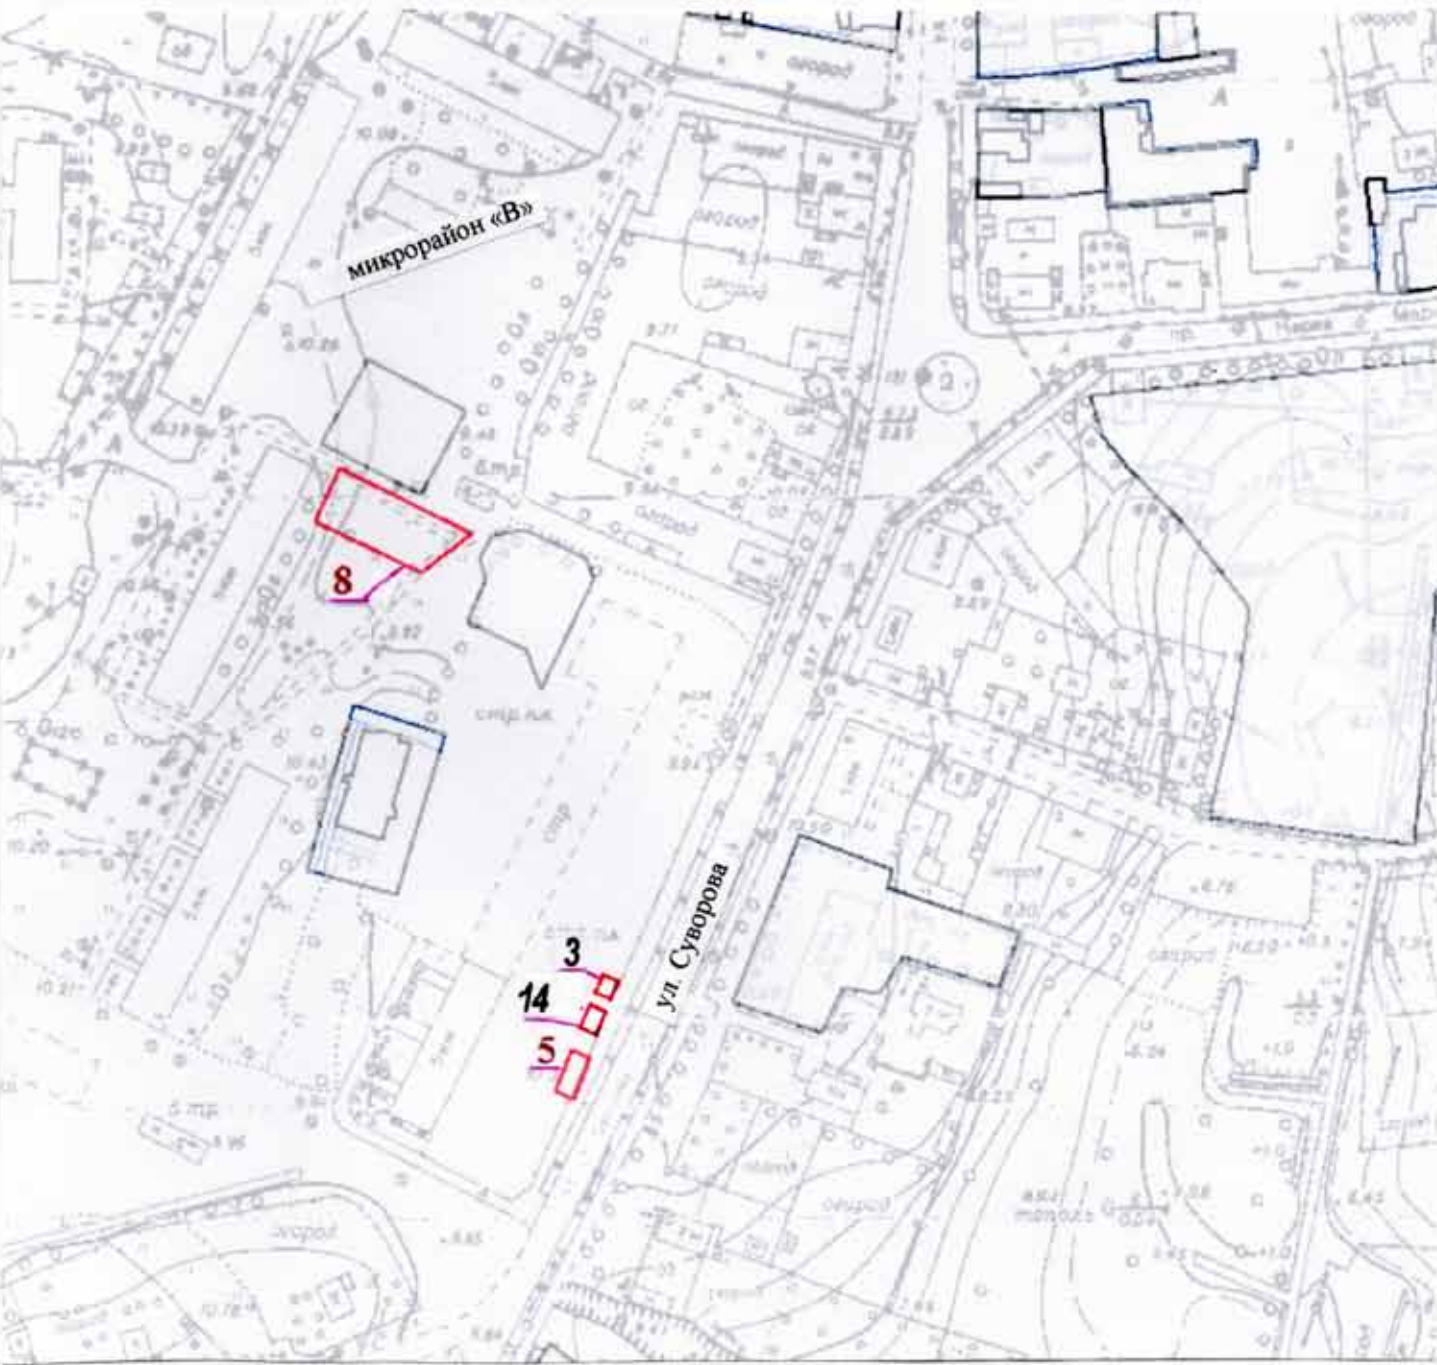



X=9700.0  
Y=98500.0

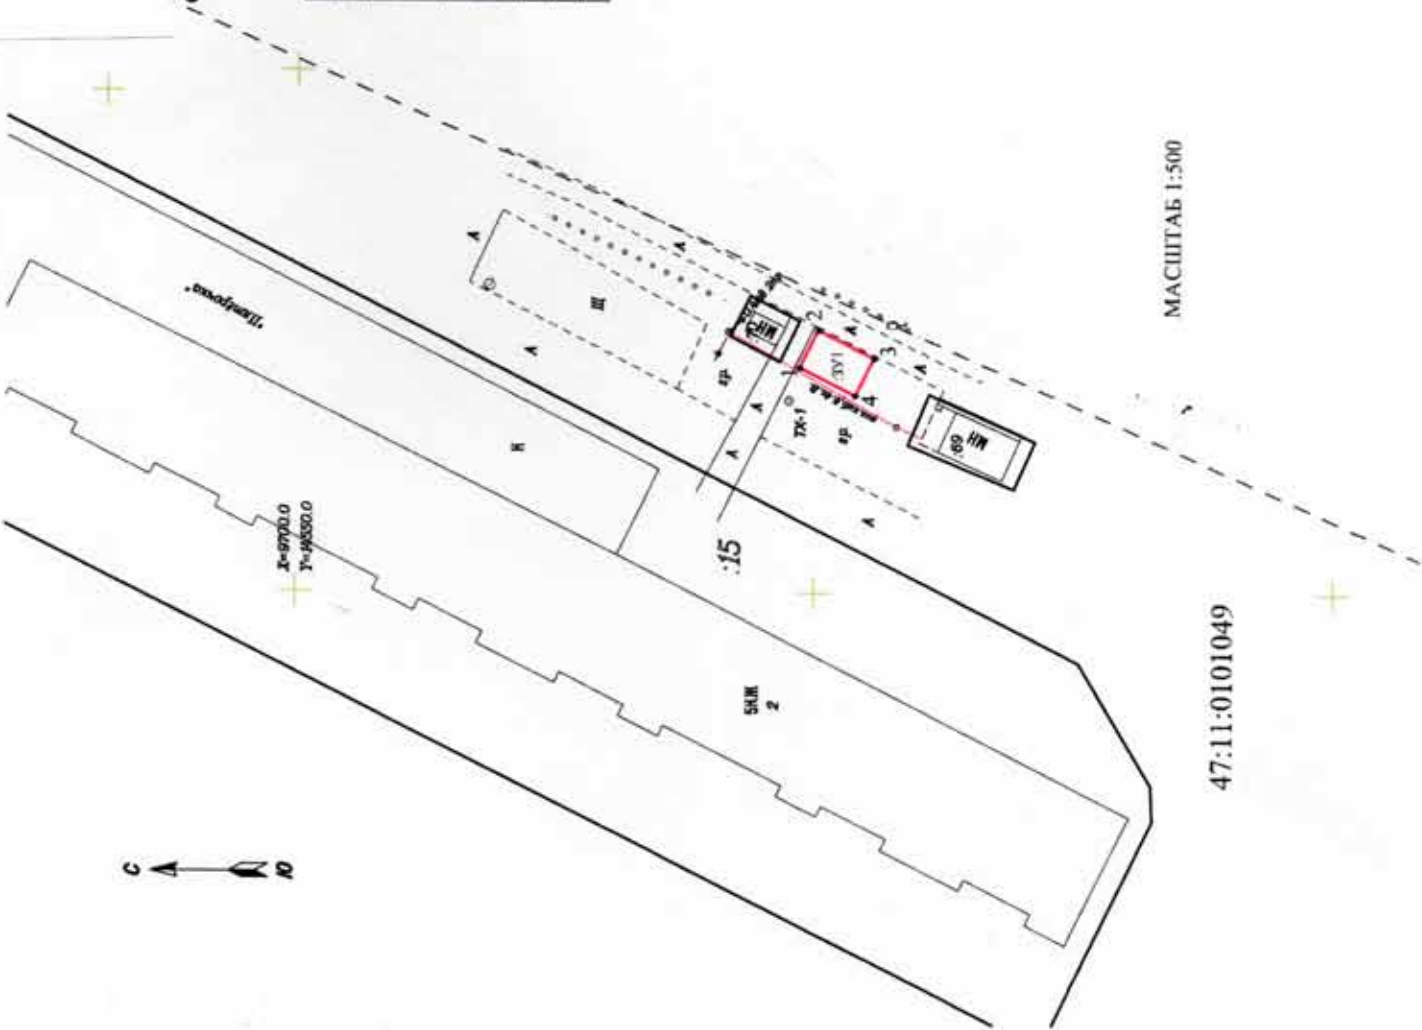

# Приложение № 5.2.

Схема расположения земельного участка или земельных участков на кадастровом плане территории

Условный номер земельного участка 47:11:0101049:ЗУ1  
 Площадь земельного участка 24 м²

Обозначение характерных точек границ	Координаты, м	
	X	Y
1	2	3
1	9652	14572
2	9650	14575
3	9644	14573
4	9646	14569
1	9652	14572

### Условные обозначения:

- граница образуемого земельного участка
- граница земельных участков, включенные в ГКН
- граница кадастрового квартала 47:11:0101049
- ЗУ1 обозначение образуемого земельного участка
- 1 обозначение характерной точки границы образуемого земельного участка
- система координат местная (г.Н.Ладва)

МАСШТАБ 1:500

47:11:0101049