

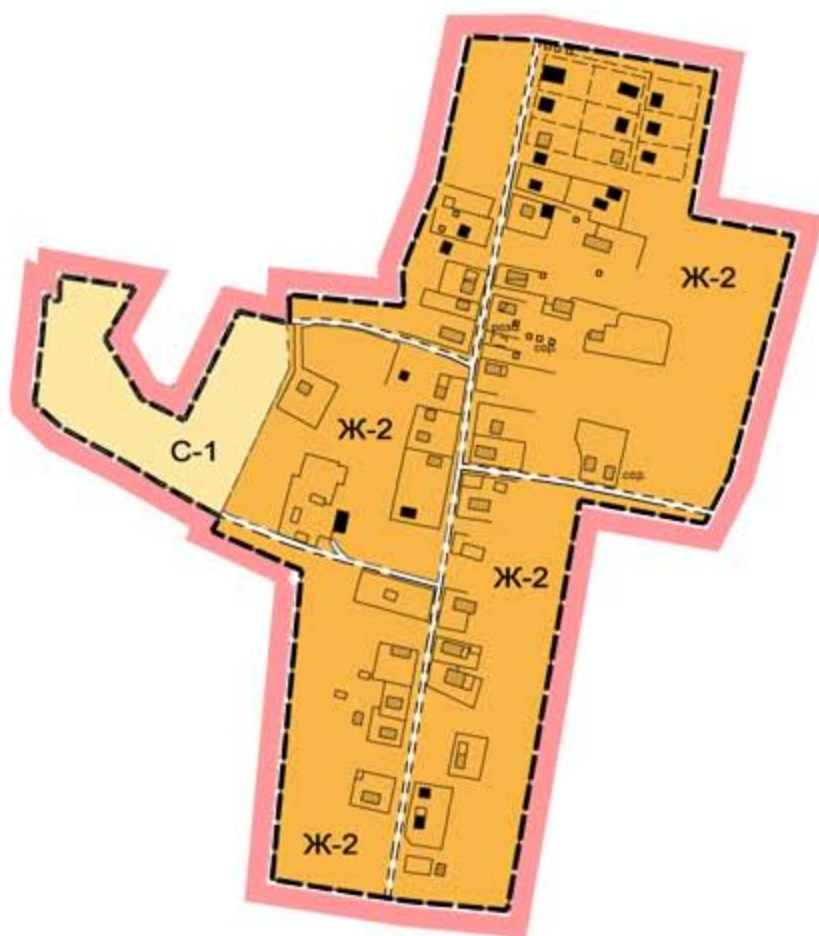
Карта градостроительного зонирования территории






в границах деревни Маргусы


муниципального образования Сиверское городское поселение

в части границ территориальных зон

Условные обозначения



Границы	
	деревни Маргусы
	территориальных зон
Территориальные зоны	
	Зона садоводства, огородничества, ведения личного подсобного хозяйства
	Зона застройки индивидуальными/блокированными домами
	Зона улично-дорожной сети

Ленинградская область. Гатчинский муниципальный район. Сиверское городское поселение					
Изм.	Кол.уч	Лист	№ док.	Подпись	Дата
					2014
Правила землепользования и застройки			Стадия	Лист	Листов
Территориальная часть			ГД	2	
Н. контр.	Владимира			Карта градостроительного зонирования территории в границах деревни Маргусы муниципального образования Сиверское городское поселение в части границ территориальных зон.	
Выполнил	Владимира				
Проверил	Драгунов				
				ОАО "Ленгражданпроект"	