


**Карта градостроительного зонирования территории
в границах деревни Новосиверская
муниципального образования Сиверское городское поселение
в части границ территориальных зон**

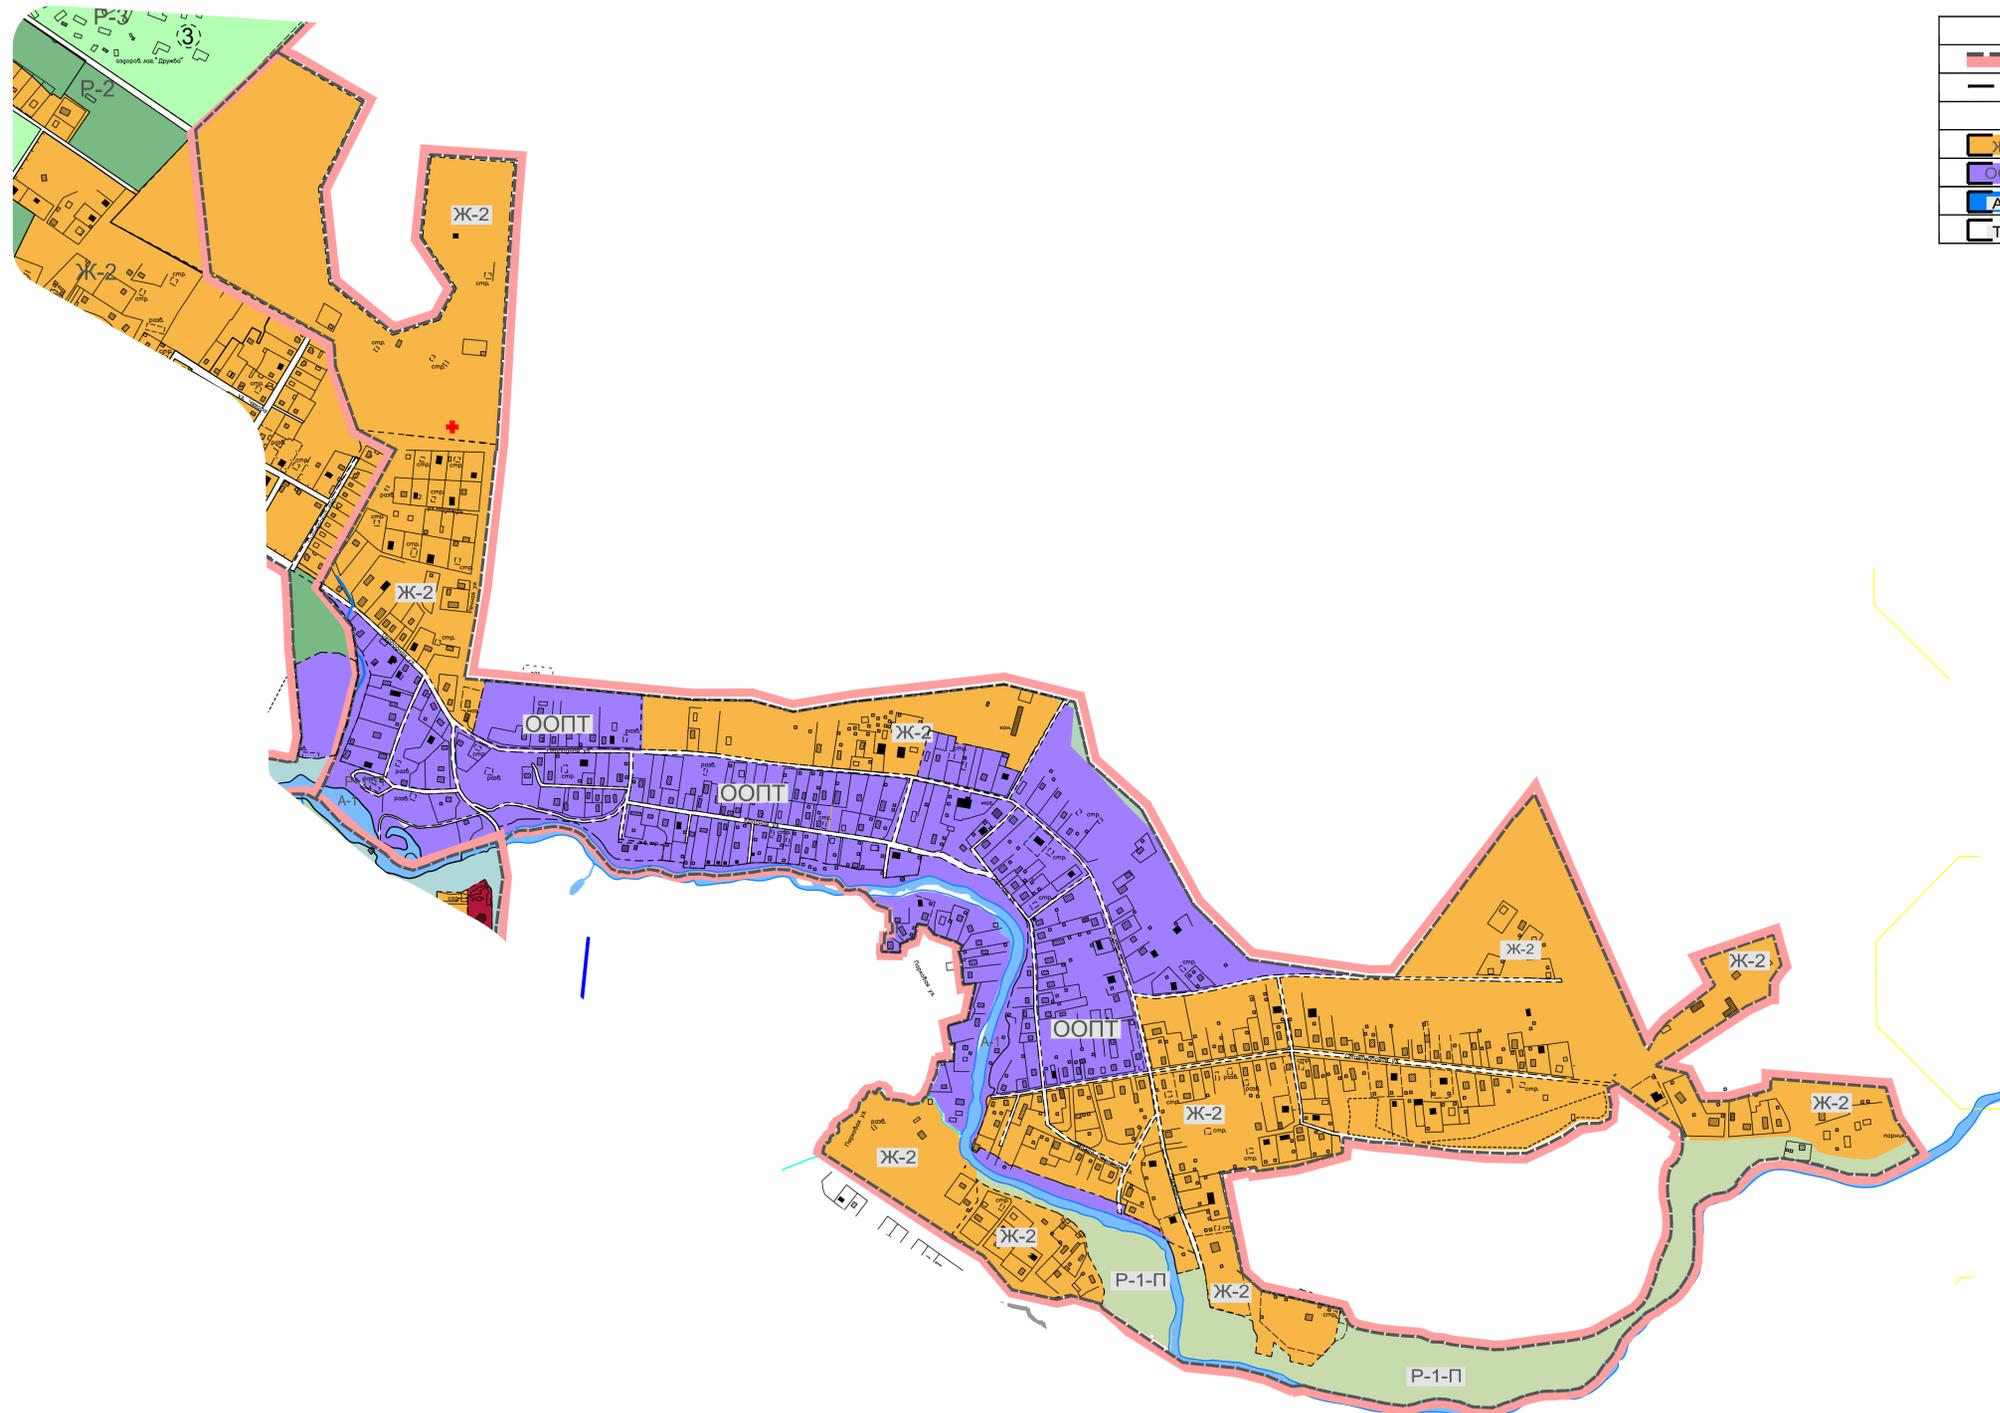

Условные обозначения

Границы	
	деревни Новосиверская
	территориальных зон
Территориальные зоны	
	Зона застройки индивидуальными/блокированными домами
	Зона особо охраняемой природной территории
	Зона акваторий рек, прудов
	Зона улично-дорожной сети

		Ленинградская область, Гатчинский муниципальный район, Сиверское городское поселение	
Изм.	Кол.уч.	Лист № док.	Дата
			2014
Н. контр. Владыкина		Дата градостроительного зонирования территории в границах деревни Новосиверская муниципального образования Сиверское городское поселение в части	
Выполнил Владыкина		ОАО "ЛенГрадПроект"	
Проектировщик Драгачев		"ЛенГрадПроект"	
		Стадия	Лист
		ГД	4
		Листов	