


Карта градостроительного зонирования территории  
в границах деревни Большево  
муниципального образования Сиверкое городское поселение  
в части границ территориальных зон

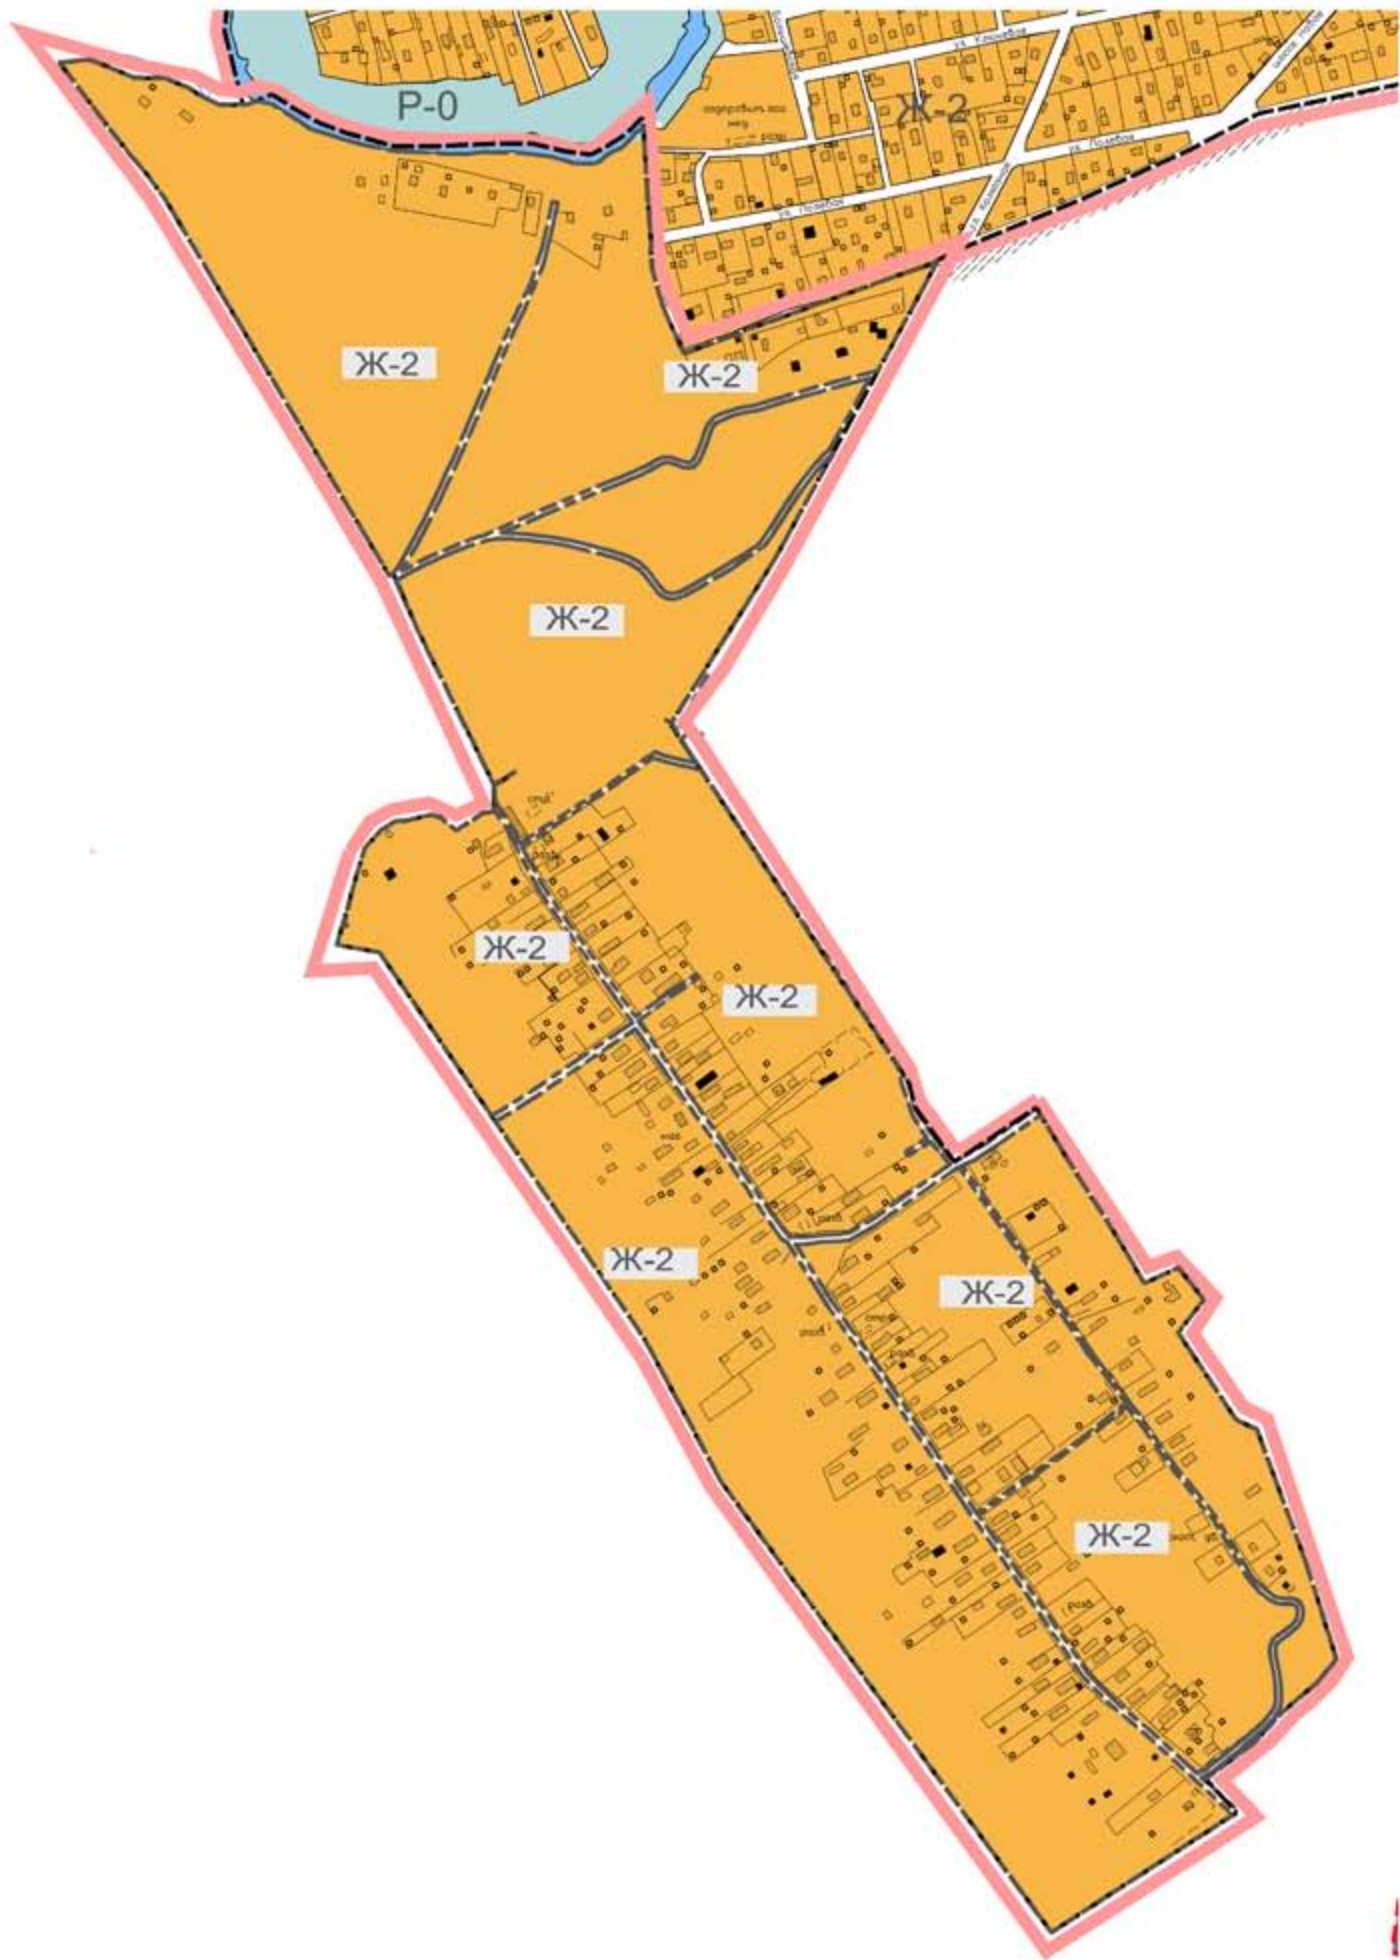

Условные обозначения

Границы	
	деревни Большево
	территориальных зон
Территориальные зоны	
	Зона застройки индивидуальными/блокированными домами
	Зона улично-дорожной сети

Ленинградская область, Гатчинский муниципальный район, Сиверское городское поселение					
Изм.	Коп.уч	Лист № док.	Подпись	Дата	
				2014	
Правила землепользования и застройки			Стадия	Лист	Листов
Территориальная часть			ГД	3	
Н. контр.	Владыкина				Карта градостроительного зонирования территории в границах деревни Большево муниципального образования Сиверское городское поселение в части границ территориальных зон.
Выполнил	Владыкина				
Проверил	Драгунов				
					ОАО "Ленгравданпроект"