совмещение с листом 2

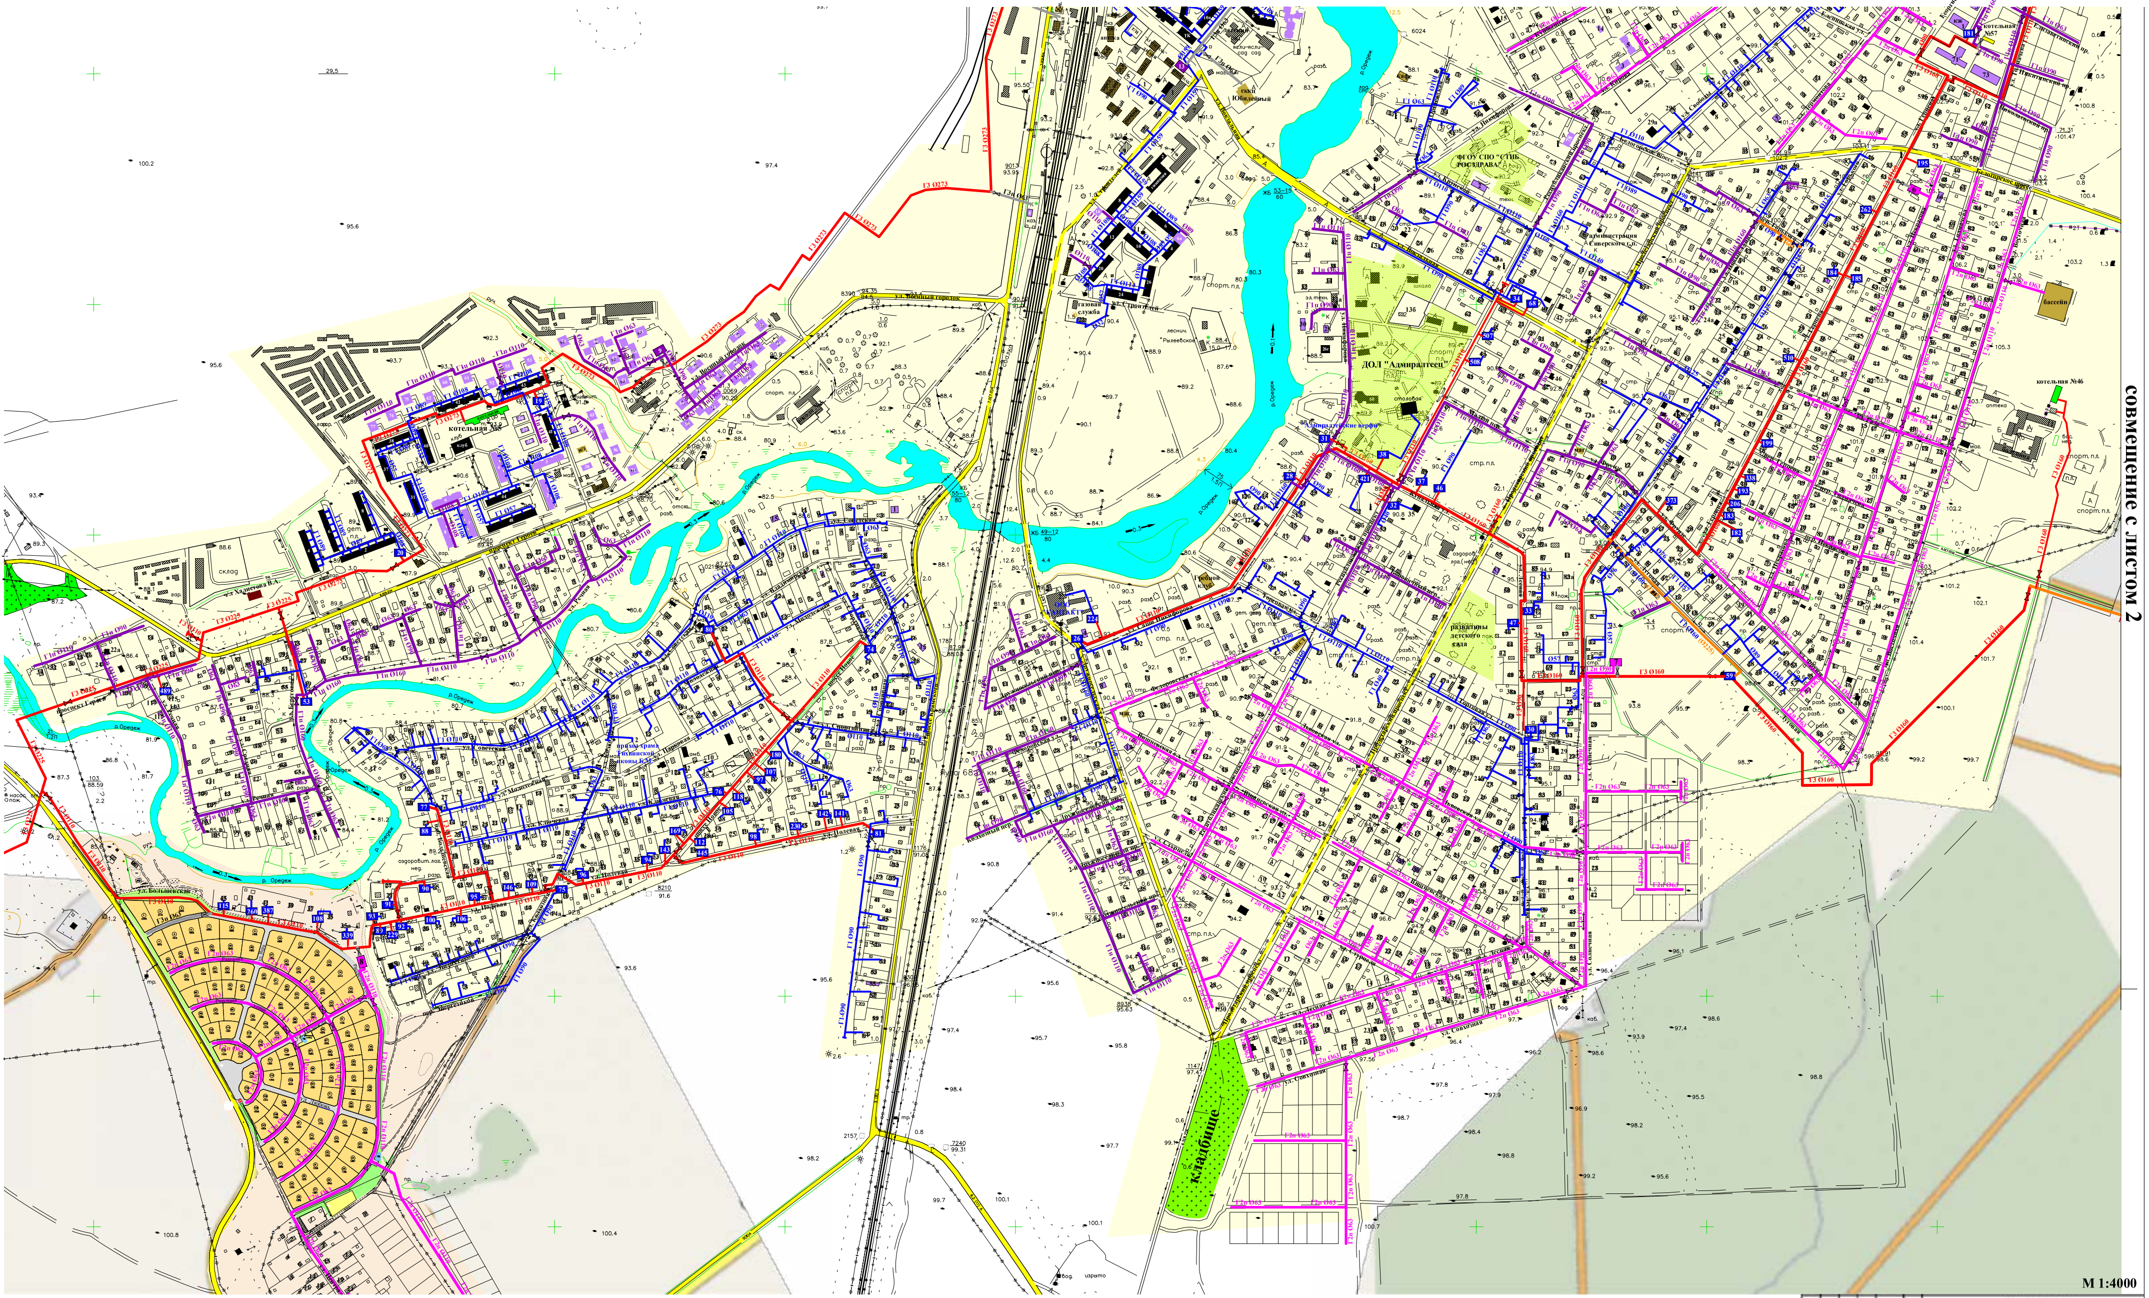
котельная №46
котельная №57
бассейн
ФГОУ СПО "СТИ РОСЗДРАВА"
администрация Сиверского г.п.
ДОЛ "Адмиралтеец"
р. Оредеж
развалины детского сада
газовая служба
сквер Юбилейный
ул. Военный городок
Котельная
Кладбище
Г3 Ø160
Г3 Ø273
Г3 Ø225
Г1 Ø110
Г2н Ø63

M 1:4000

схема расположения листов

лист 4	лист 5
лист 3	лист 2

16610-ГСН СХ

Схема газоснабжения п. Сиверский, д. Старосиверская, д. Новосиверская, расположенных на территории МО "Сиверского городского поселения" Гатчинского района

изм	кол.уч	лист	№ док	Подпись	дата
Разраб.		Барышникова			04.17
Провер.		Москвина			04.17
Н.контр.		Москвина			04.17
Утвердил		Нефёдова			04.17

Наружные газопроводы

Стадия	Лист	Листов
П	3	

Принципиальная схема газоснабжения

ПКП АО "Газпром газораспределение Ленинградская область"