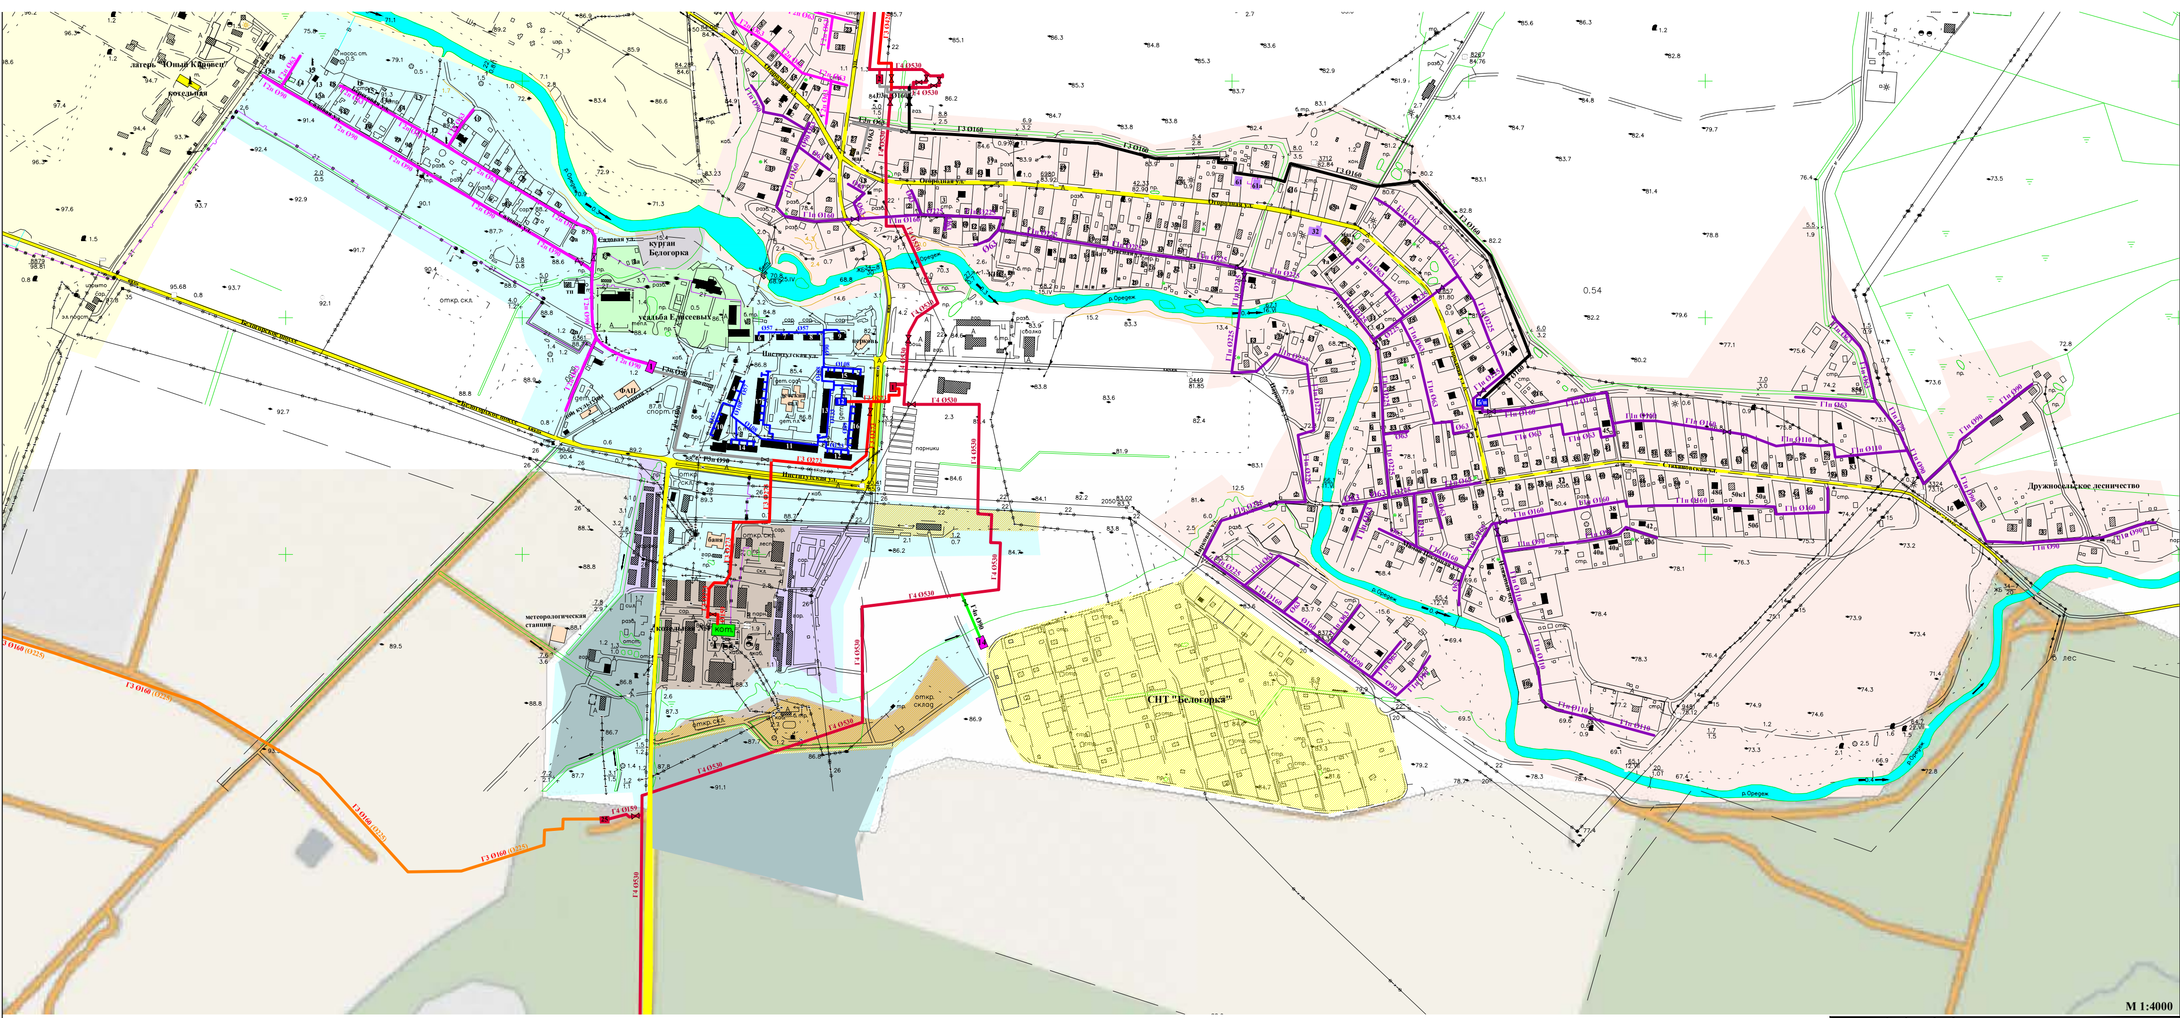
Дружносельское лесничество
Стахановская ул.
Огородная ул.
Горская ул.
Институтская ул.
Садовая ул.
Спортивная ул.
Белогорское шоссе
р. Оредеж
СНТ "Белогорка"
усадьба Елисеевых
курган Белогорка
лагерь "Юный Кировец"
котельная
метеорологическая станция
баня
парники
откр. склад
ФАП
КОТ.
лес
Г4 Ø530
Г4 Ø159
Г4п Ø90
Г3 Ø160
Г3 Ø273
Г3 Ø160 (Ø225)
Г3п Ø90
Г2п Ø90
Г1п Ø225
Г1п Ø160
Г1п Ø110
Г1п Ø90
Г1п Ø63
0.54

М 1:4000

Схема расположения листов

лист 4	лист 5
лист 3	лист 2

16610-ГСН СХ

Схема газоснабжения п. Сиверский, д. Старосиверская, д. Новосиверская, расположенных на территории МО "Сиверского городского поселения" Гатчинского района

изм	кол.уч.	лист	№ док	Подпись	дата
Разраб.		Барановская			04.17
Провер.		Мескина			04.17
Н.контр.		Мескина			04.17
Утвердил		Нефёдова			04.17

Наружные газопроводы

Стадия	Лист	Листов
П	2	

Принципиальная схема газоснабжения

ПКЦ АО "Газпром газораспределение Ленинградская область"