




МУНИЦИПАЛЬНОЕ ОБРАЗОВАНИЕ БОЛЬШЕКОЛПАНСКОЕ СЕЛЬСКОЕ ПОСЕЛЕНИЕ
МУНИЦИПАЛЬНОГО ОБРАЗОВАНИЯ ГАТЧИНСКИЙ РАЙОН
МУНИЦИПАЛЬНЫЙ РАЙОН ЛЕНИНГРАДСКОЙ ОБЛАСТИ

ГРАНИЦЫ ФУНКЦИОНАЛЬНЫХ ЗОН
ФУНКЦИОНАЛЬНОЕ ЗОНИРОВАНИЕ


- Жилые зоны**
- застройки многоквартирными жилыми домами
- застройки среднеэтажными жилыми домами
- застройки малоэтажными жилыми домами
- застройки индивидуальными жилыми домами
- учреждений образования
- детских дошкольных учреждений
- Общественно-деловые зоны**
- делового, общественного и коммерческого назначения
- объектов здравоохранения
- Производственные зоны, зоны инженерной и транспортной инфраструктуры**
- производственных объектов I-III класса опасности
- производственных объектов IV-V класса опасности
- объектов инженерной инфраструктуры
- объектов транспортной инфраструктуры
- Зоны сельскохозяйственного использования**
- объектов сельскохозяйственного производства
- садоводств и дачных хозяйств
- опородов
- Рекреационные зоны**
- озеленения общего пользования
- лесов
- объектов рекреации и туризма
- открытого природного ландшафта
- объектов, предназначенных для занятий физической культурой и спортом
- Зоны специального назначения**
- кладбищ
- озеленения специального назначения
- объектов специального назначения
- ВОДНЫЕ ОБЪЕКТЫ**
- водоемы
- водотоки
- Зоны с особыми условиями использования территории**
- Санитарно-защитные зоны предприятий, сооружений и иных объектов
- Санитарные разрывы от инженерных коммуникаций
- Санитарные разрывы транспортных коммуникаций
- Охраняемые зоны объектов инженерной инфраструктуры
- Придорожные полосы
- Зоны минимальных расстояний от устья газовых скважин до производственных зданий и сооружений
- Зоны минимальных расстояний от устья газовых скважин до общественных и жилых зданий
- Зона санитарной охраны источников водоснабжения 1 пояса
- Зона санитарной охраны источников водоснабжения 2 пояса
- Зона санитарной охраны источников водоснабжения 3 пояса
- Водоохраняемые зоны
- Береговые полосы
- Прибрежные защитные полосы
- ГРАНИЦЫ ТЕРРИТОРИЙ КУЛЬТУРНОГО НАСЛЕДИЯ**
- федерального значения
- регионального значения

ПРОЕКТ ВНЕСЕНИЯ ИЗМЕНЕНИЙ В ГЕНЕРАЛЬНЫЙ ПЛАН
МУНИЦИПАЛЬНОГО ОБРАЗОВАНИЯ БОЛЬШЕКОЛПАНСКОЕ СЕЛЬСКОЕ ПОСЕЛЕНИЕ
ГАТЧИНСКОГО МУНИЦИПАЛЬНОГО РАЙОНА ЛЕНИНГРАДСКОЙ ОБЛАСТИ

КАРТА ФУНКЦИОНАЛЬНЫХ ЗОН В ЧАСТИ С. НИКОЛЬСКОЕ

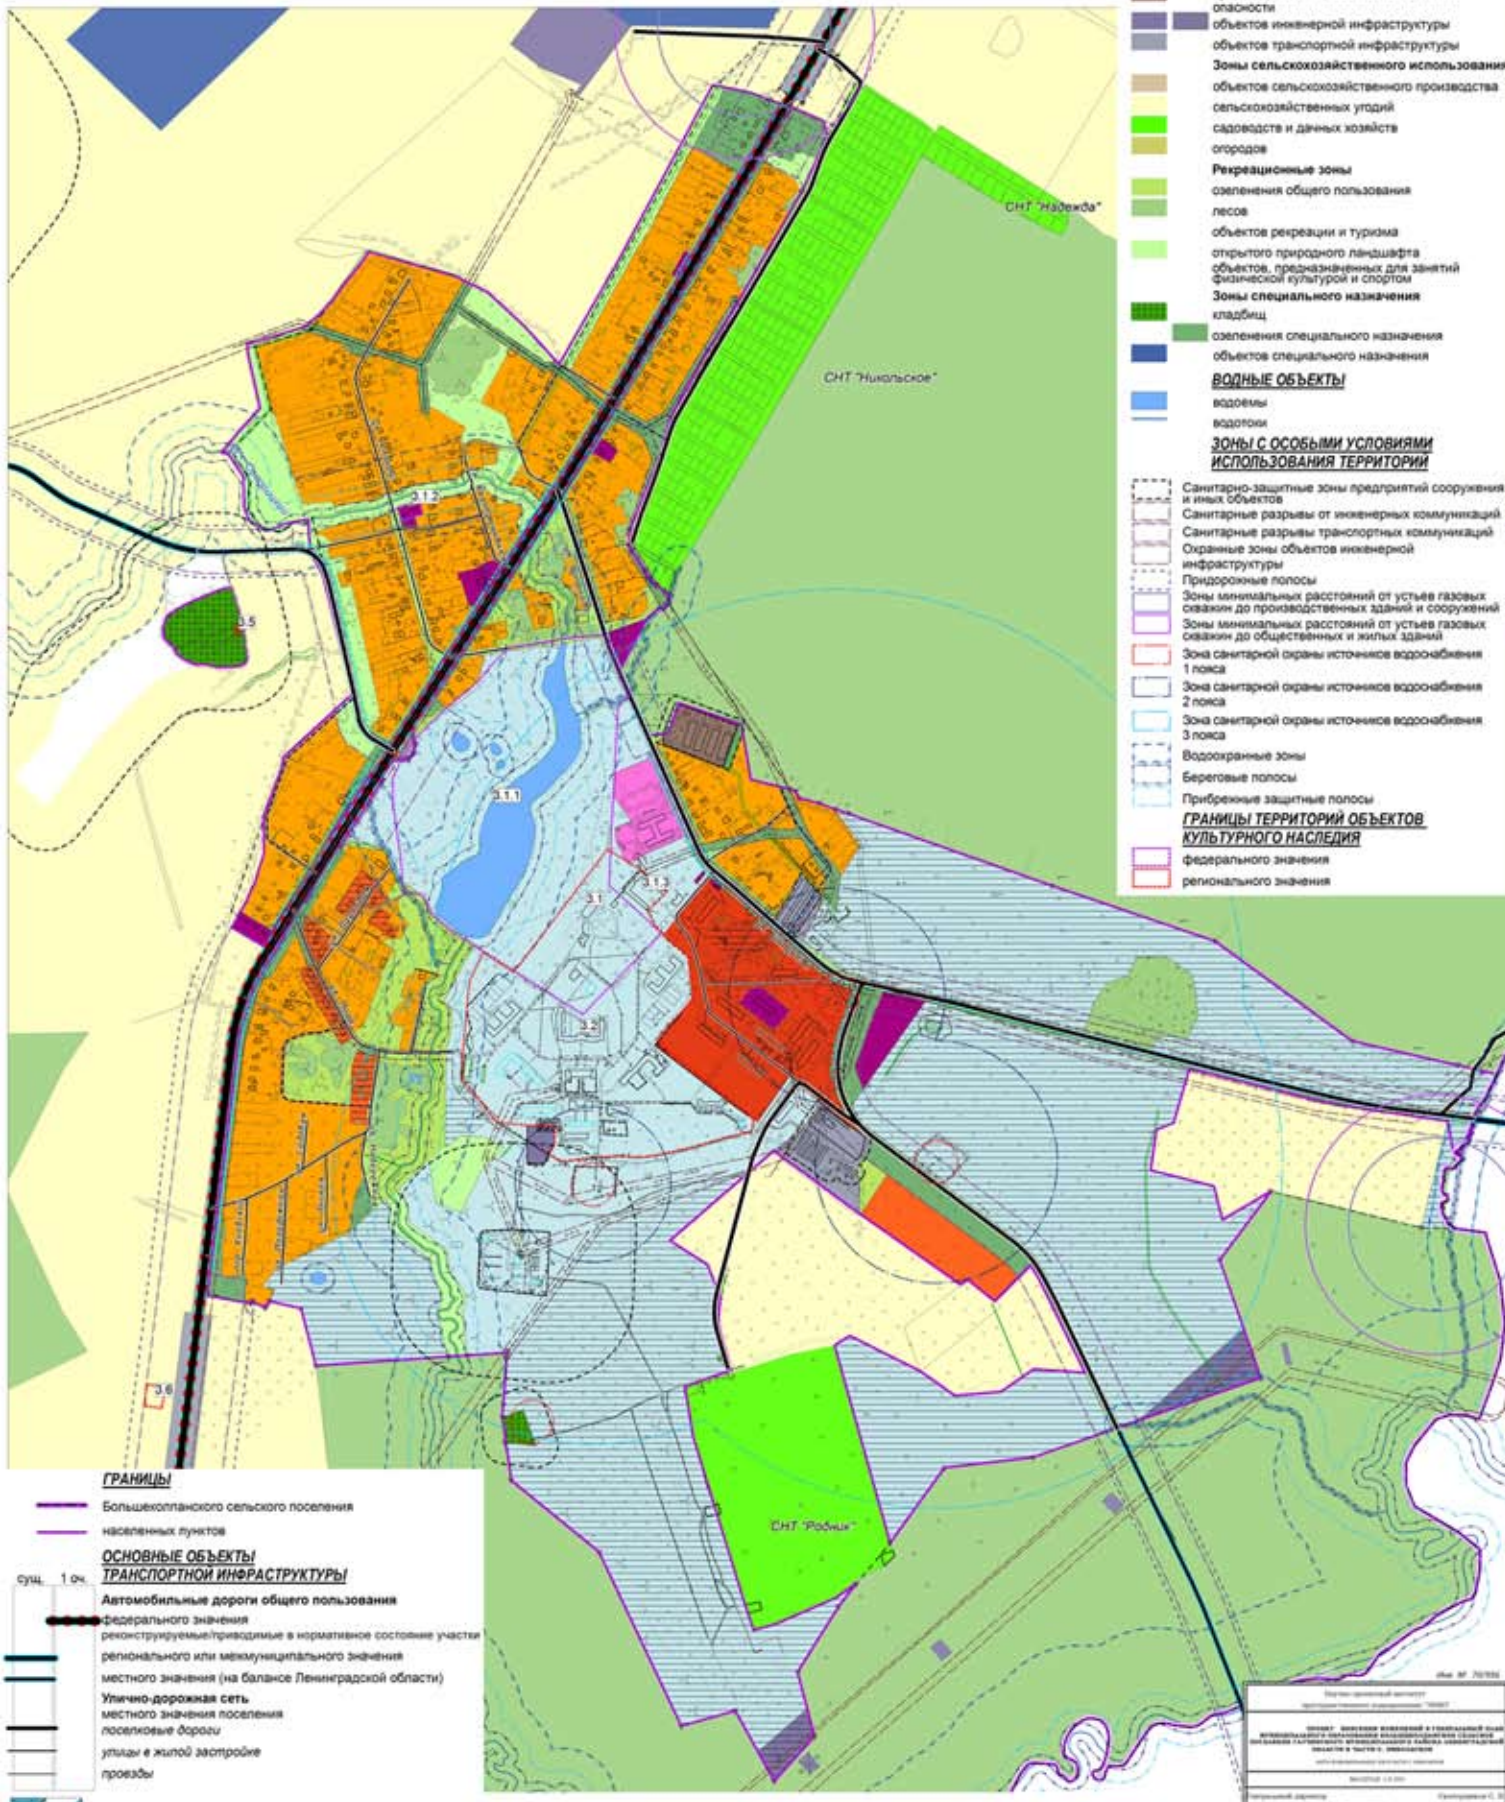

- ГРАНИЦЫ**
- Большеколпанского сельского поселения
 - населенных пунктов
- ОСНОВНЫЕ ОБЪЕКТЫ ТРАНСПОРТНОЙ ИНФРАСТРУКТУРЫ**
- Автомобильные дороги общего пользования федерального значения
 - реконструируемые/приводимые в нормативное состояние участки регионального или межмуниципального значения
 - местного значения (на балансе Ленинградской области)
 - Улично-дорожная сеть местного значения поселения
 - поселковые дороги
 - улицы и жилой застройке
 - проезды

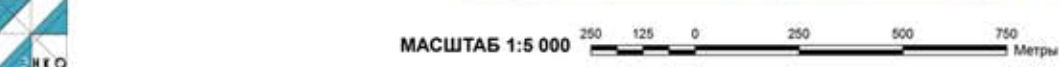

Муниципальный район		Гатчинский район
Муниципальное образование		Большеколпанское сельское поселение
Муниципальный район		Гатчинский район
Муниципальное образование		Большеколпанское сельское поселение
