

Объекты инженерной инфраструктуры

Обозначение	Наименование
Кот. Планир.	
Кот. Сущ.	
Кот	Котельные в сети централизованного теплоснабжения
ТП	Трансформаторные подстанции
ВС	Водозаборные сооружения
	ВЛ 110 / 35 кВ
	Газопровод высокого давления 0,6 МПа
	Автодороги местного значения

Экспликация планируемых объектов капитального строительства


Обозначение	Наименование	Примечание
М	Магазин	Объекты местного значения
оп	Предприятия общественного питания	
А	Аптека	

Генеральный план Сиверского городского поселения Гатчинского муниципального района Ленинградской области.

Схема планируемых границ функциональных зон с отображением параметров планируемого развития таких зон в планируемых границах населенных пунктов. Схема с отображением зон планируемого размещения объектов капитального строительства федерального, регионального и местного значения в планируемых границах населенных пунктов. Схема планируемых границ территорий, документация по планировке которых подлежит разработке в первоочередном порядке. Деревня Маргусы. М 1:5000.

Условные обозначения

Расч. срок	Сущест.	Границы	
		Населённых пунктов	
		Функциональных зон	
		Земельных участков, которые предоставлены для размещения объектов капитального строительства федерального значения	
		Земельных участков, которые предоставлены для размещения объектов капитального строительства регионального значения	
		Земельных участков, которые предоставлены для размещения объектов капитального строительства районного и местного значения	
		Территорий, документация по планировке которых подлежит разработке в первоочередном порядке	
		Земельных участков, состоящих на кадастре	
		Границы зон с особыми условиями использования территории	
		Границы водоохранных зон	
		Границы санитарно-защитной зоны	
		Охранная зона воздушных линий электропередачи	
		Функциональное зонирование	
Расч. срок	Сущест.	ЖИЛЫЕ ЗОНЫ	
Ж-2	Ж-2	Застройки индивидуальными/блокированными домами	площадь участка 0,02 - 0,2 га 2 - 3 тыс. кв. м / кв.
		ЗОНА СЕЛЬСКОХОЗЯЙСТВЕННОГО ИСПОЛЬЗОВАНИЯ	
С-1	С-1	Садоводства, огородничества, ведения личного подсобного хозяйства	

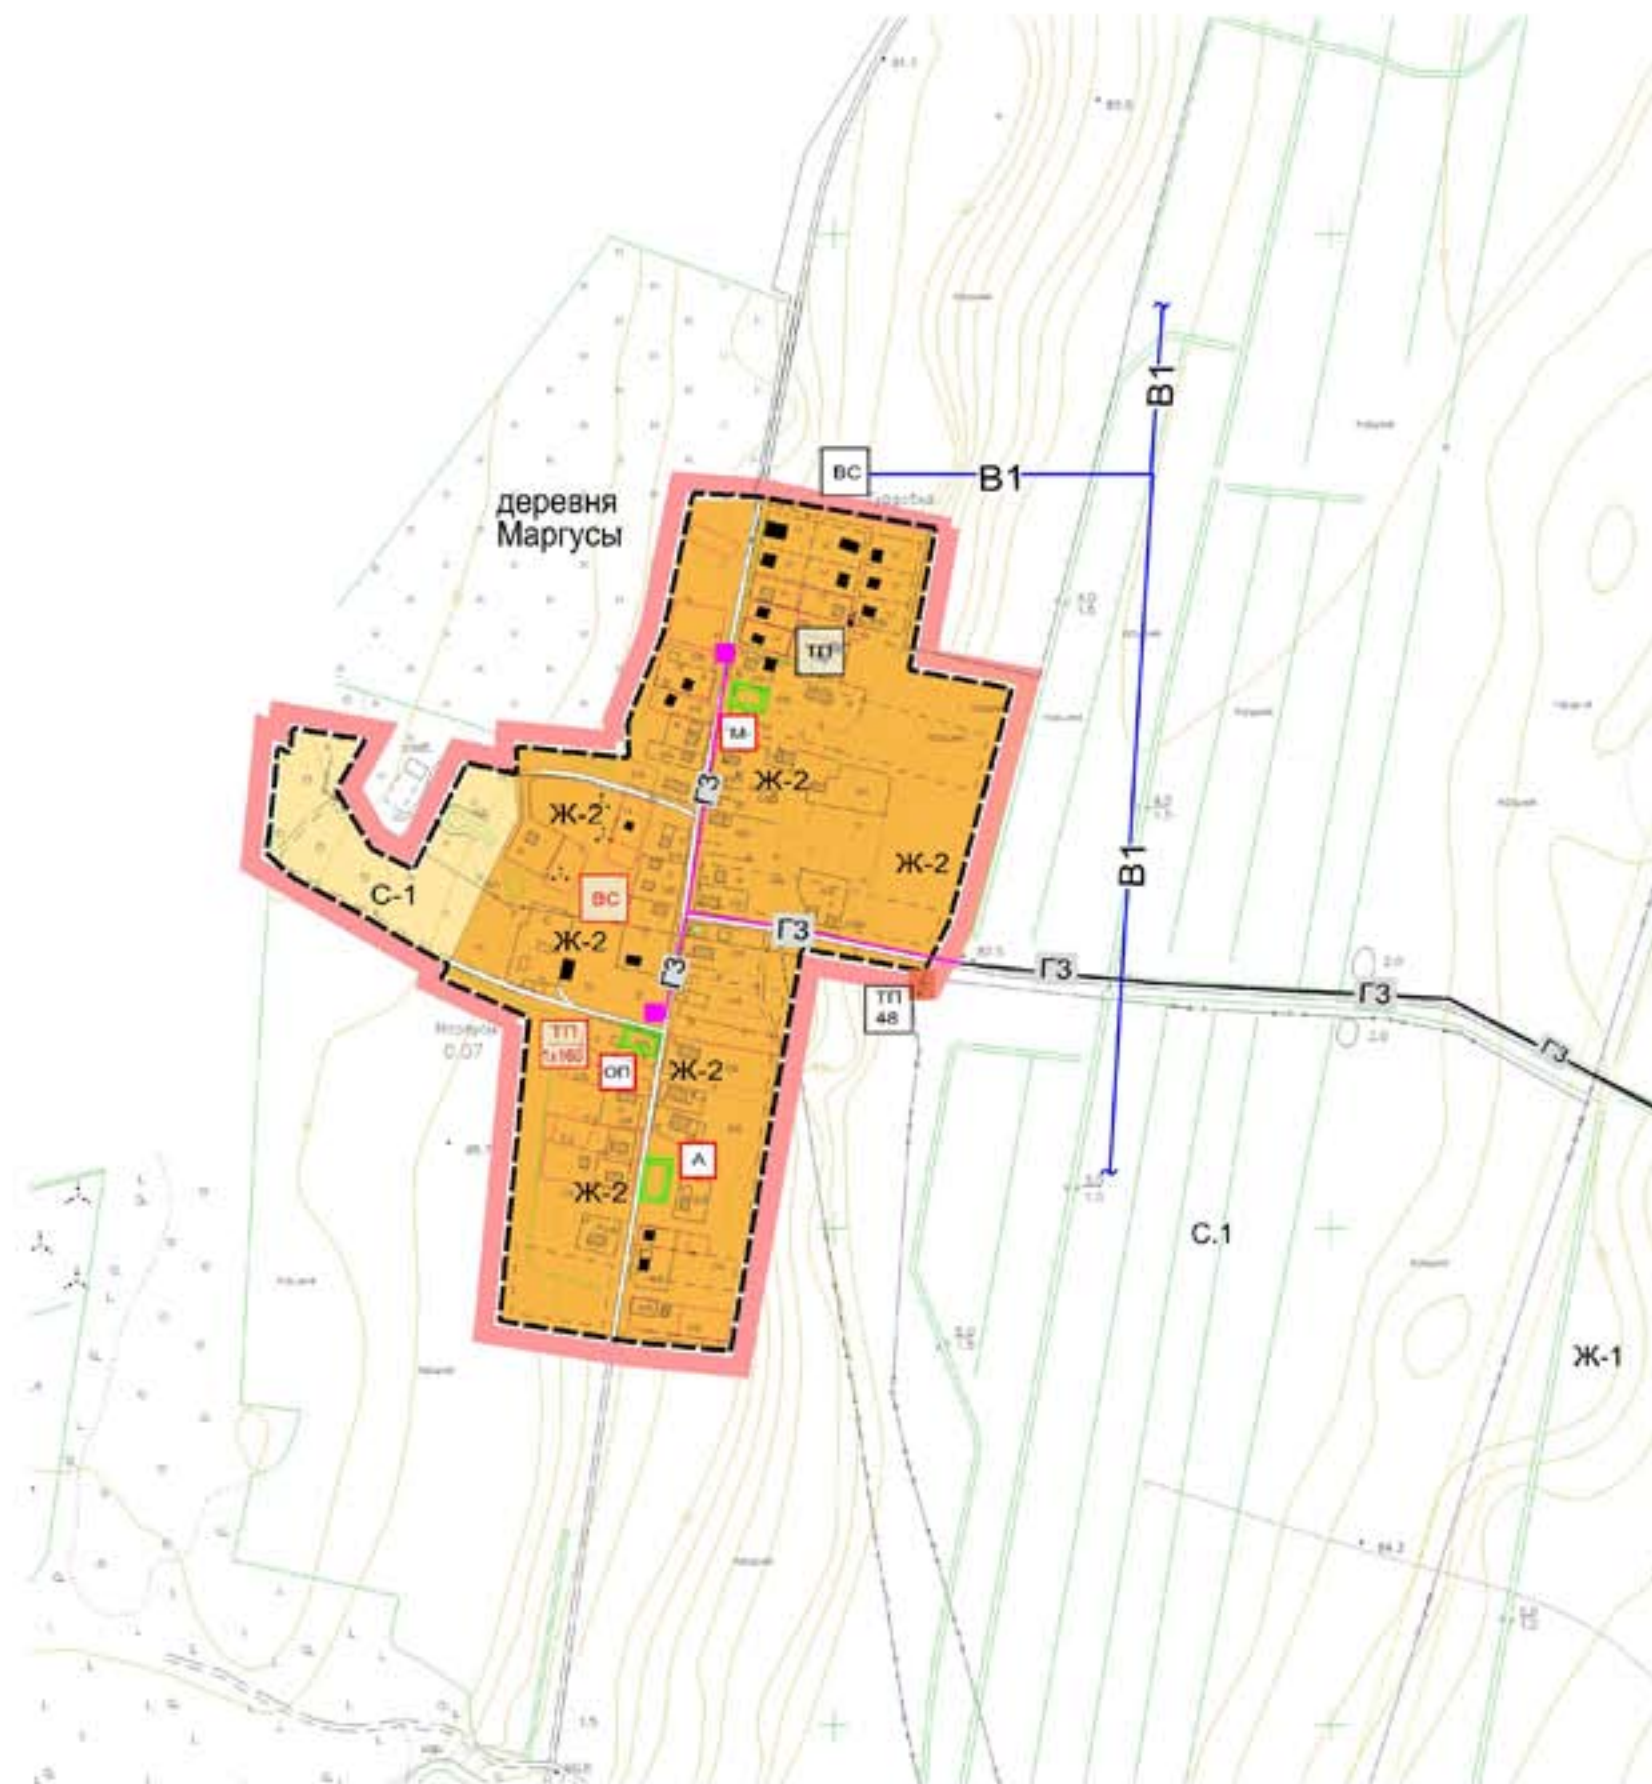

Топографическая съемка выполнена федеральным унитарным предприятием-центр "Севзалгесинформ" в М 1:5000 в 2008 году. Система координат - МСК-64.



М 1:5000

E-1601		ГП	
Ленинградская область, Гатчинский муниципальный район, Сиверское городское поселение			
Имя	Кол. уч.	Лист	Недоп. Годов
			Дата
			2014
Генеральный план Сиверского городского поселения		Статия	Лист
		ГД	4-5
Н. контр.	Владимир	ОАО "Ленгражданпроект"	
Выполнил	Раборунская		
Выполнил	Драгунов		