






Карта градостроительного зонирования территории
в границах деревни Куровицы
муниципального образования Сиверское городское поселение
в части границ территориальных зон

Условные обозначения

Границы	
	деревни Маргусы
	территориальных зон
Территориальные зоны	
	Зона застройки индивидуальными/блокированными домами
	Зона смешанной жилой застройки
	Зона размещения складских и инженерных объектов
	Зона улично-дорожной сети

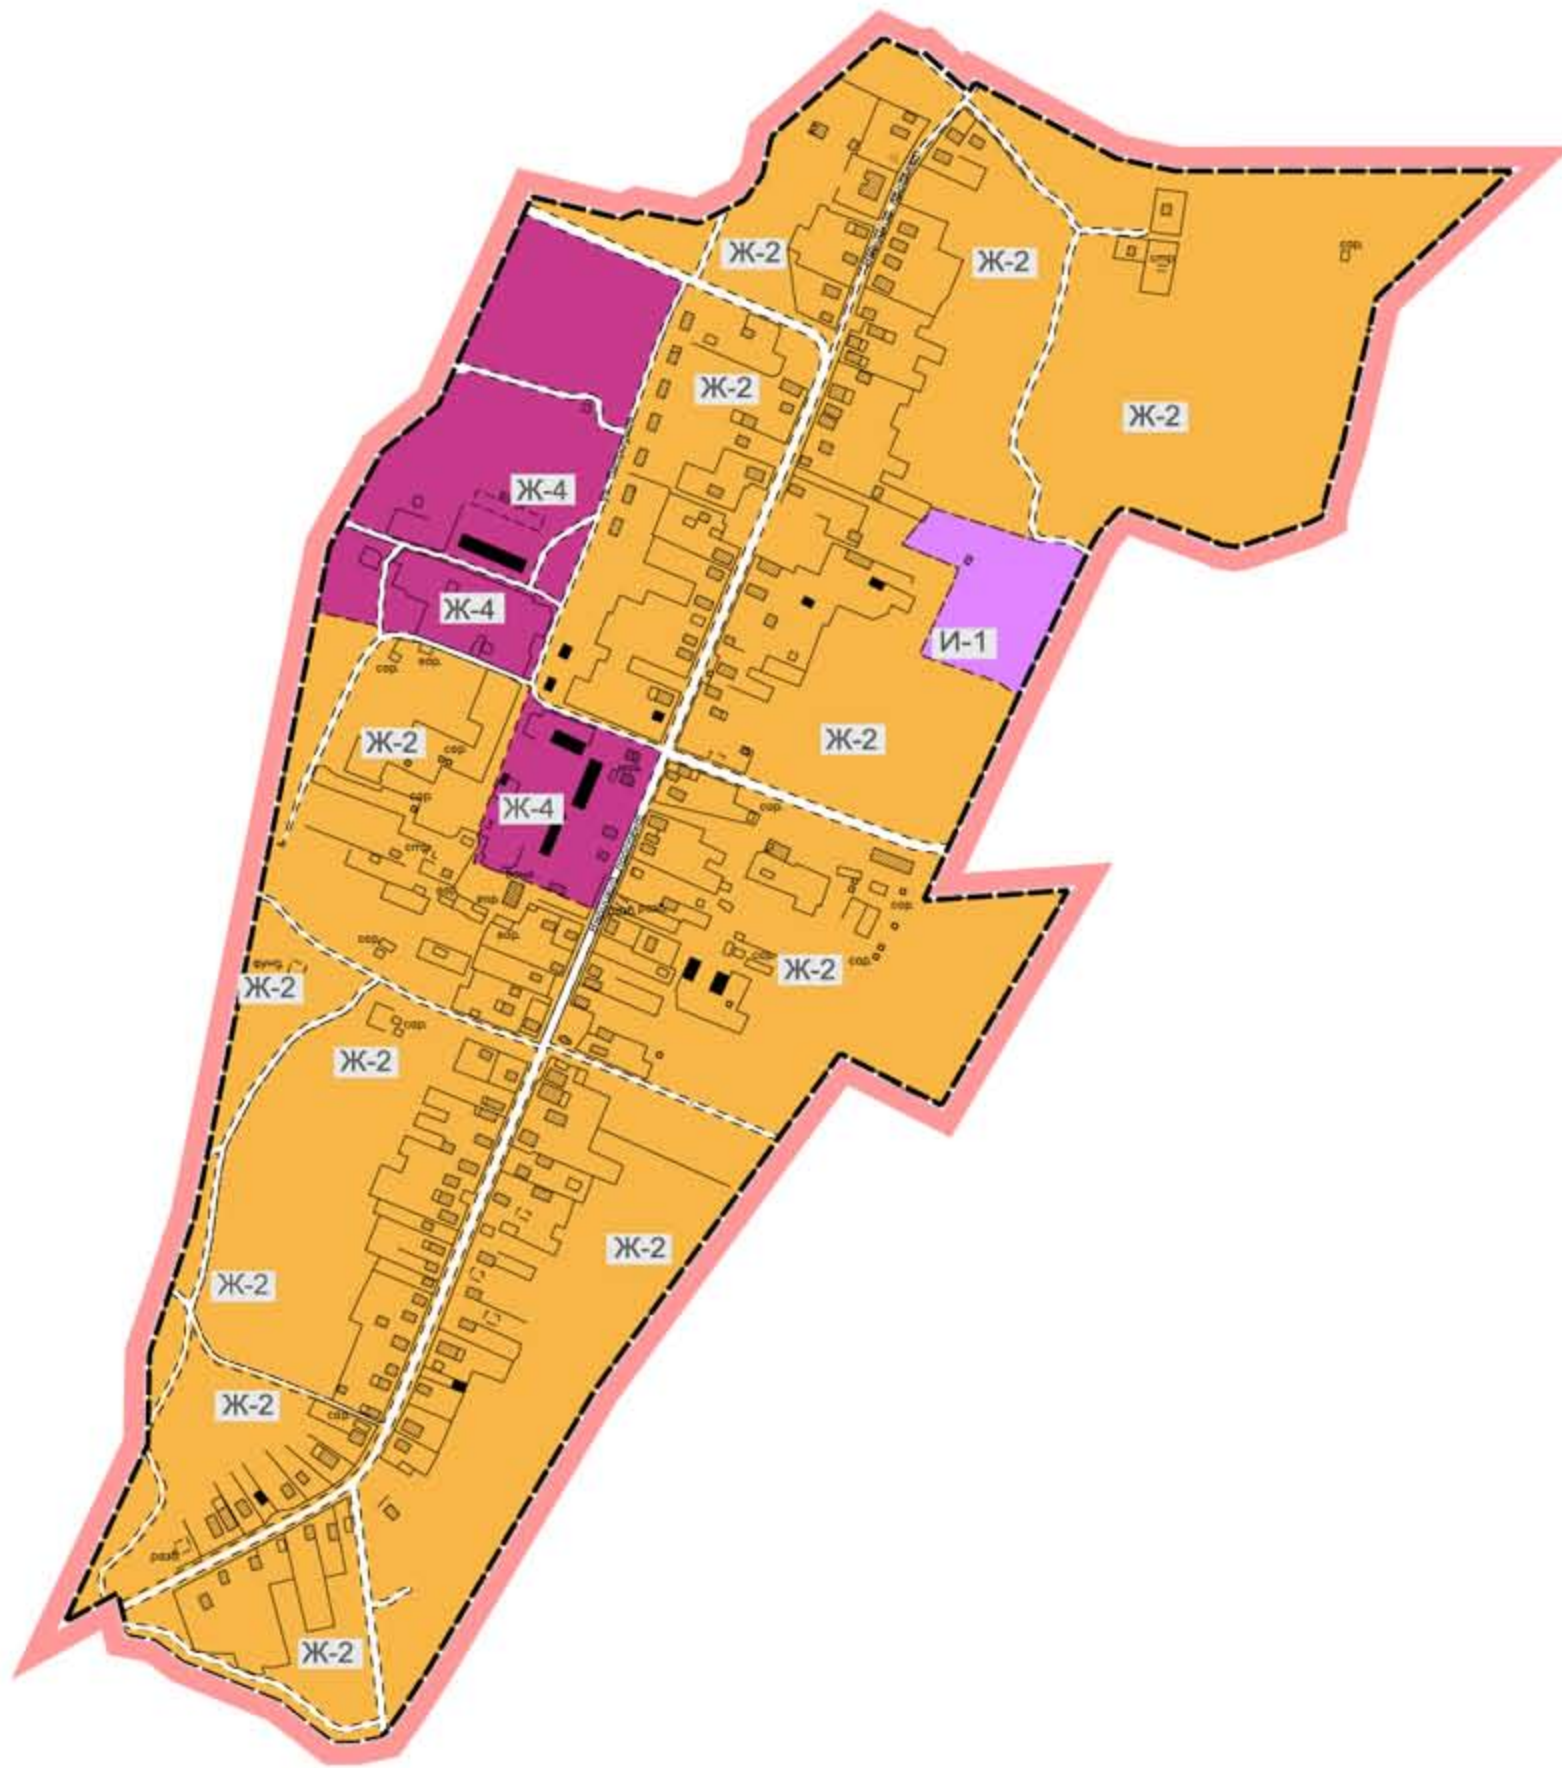

Ленинградская область. Гатчинский муниципальный район. Сиверское городское поселение					
Изм.	Кол.уч	Лист № док.	Подпись	Дата	2014
					Правила землепользования и застройки Территориальная часть
				Стадия	Лист
				ГД	1
Н. контр.	Владыкина				Карта градостроительного зонирования территории в границах деревни Куровицы муниципального образования Сиверское городское поселение в части границ территориальных зон
Выполнил	Владыкина				
Проверил	Драгунов				
					ОАО "Ленгражданпроект"