


Условные обозначения

Границы	
	Граница городского поселка Сиверский
	Граница территориальной зоны
Территориальный зоны	
	Ж-2 Зона застройки индивидуальными/блокированными домами
	Ж-3 Зона застройки малоэтажными (3-5 эт.) жилыми домами
	Ж-4 Зона смешанной жилой застройки
	Д-1 Зона размещения объектов делового, общественного и коммерческого назначения
	Д-2 Зона размещения объектов образования и здравоохранения
	И-1 Зона размещения складских и инженерных объектов
	ТЖ Зона железной дороги
	А-1 Зона акваторий рек, прудов
	П-1 Зона размещения промышленных объектов 5 класса санитарной опасности
	П-2 Зона размещения промышленных объектов 4 класса санитарной опасности
	П-3 Зона размещения промышленных объектов 3 класса санитарной опасности
	Р-0 Зона размещения пляжей или спортивных комплексов и сооружений
	Р-1 Зона лесов
	Р-1-П Зона размещения лесов, береговых полос водных объектов общего пользования
	Р-2 Зона размещения скверов, парков
	Р-3 Зона размещения объектов отдыха и туризма
	К-1 Зона размещения кладбищ и скверов памяти

Карта градостроительного зонирования территории в границах городского поселка Сиверский муниципального образования Сиверское городское поселение в части границ территориальных зон

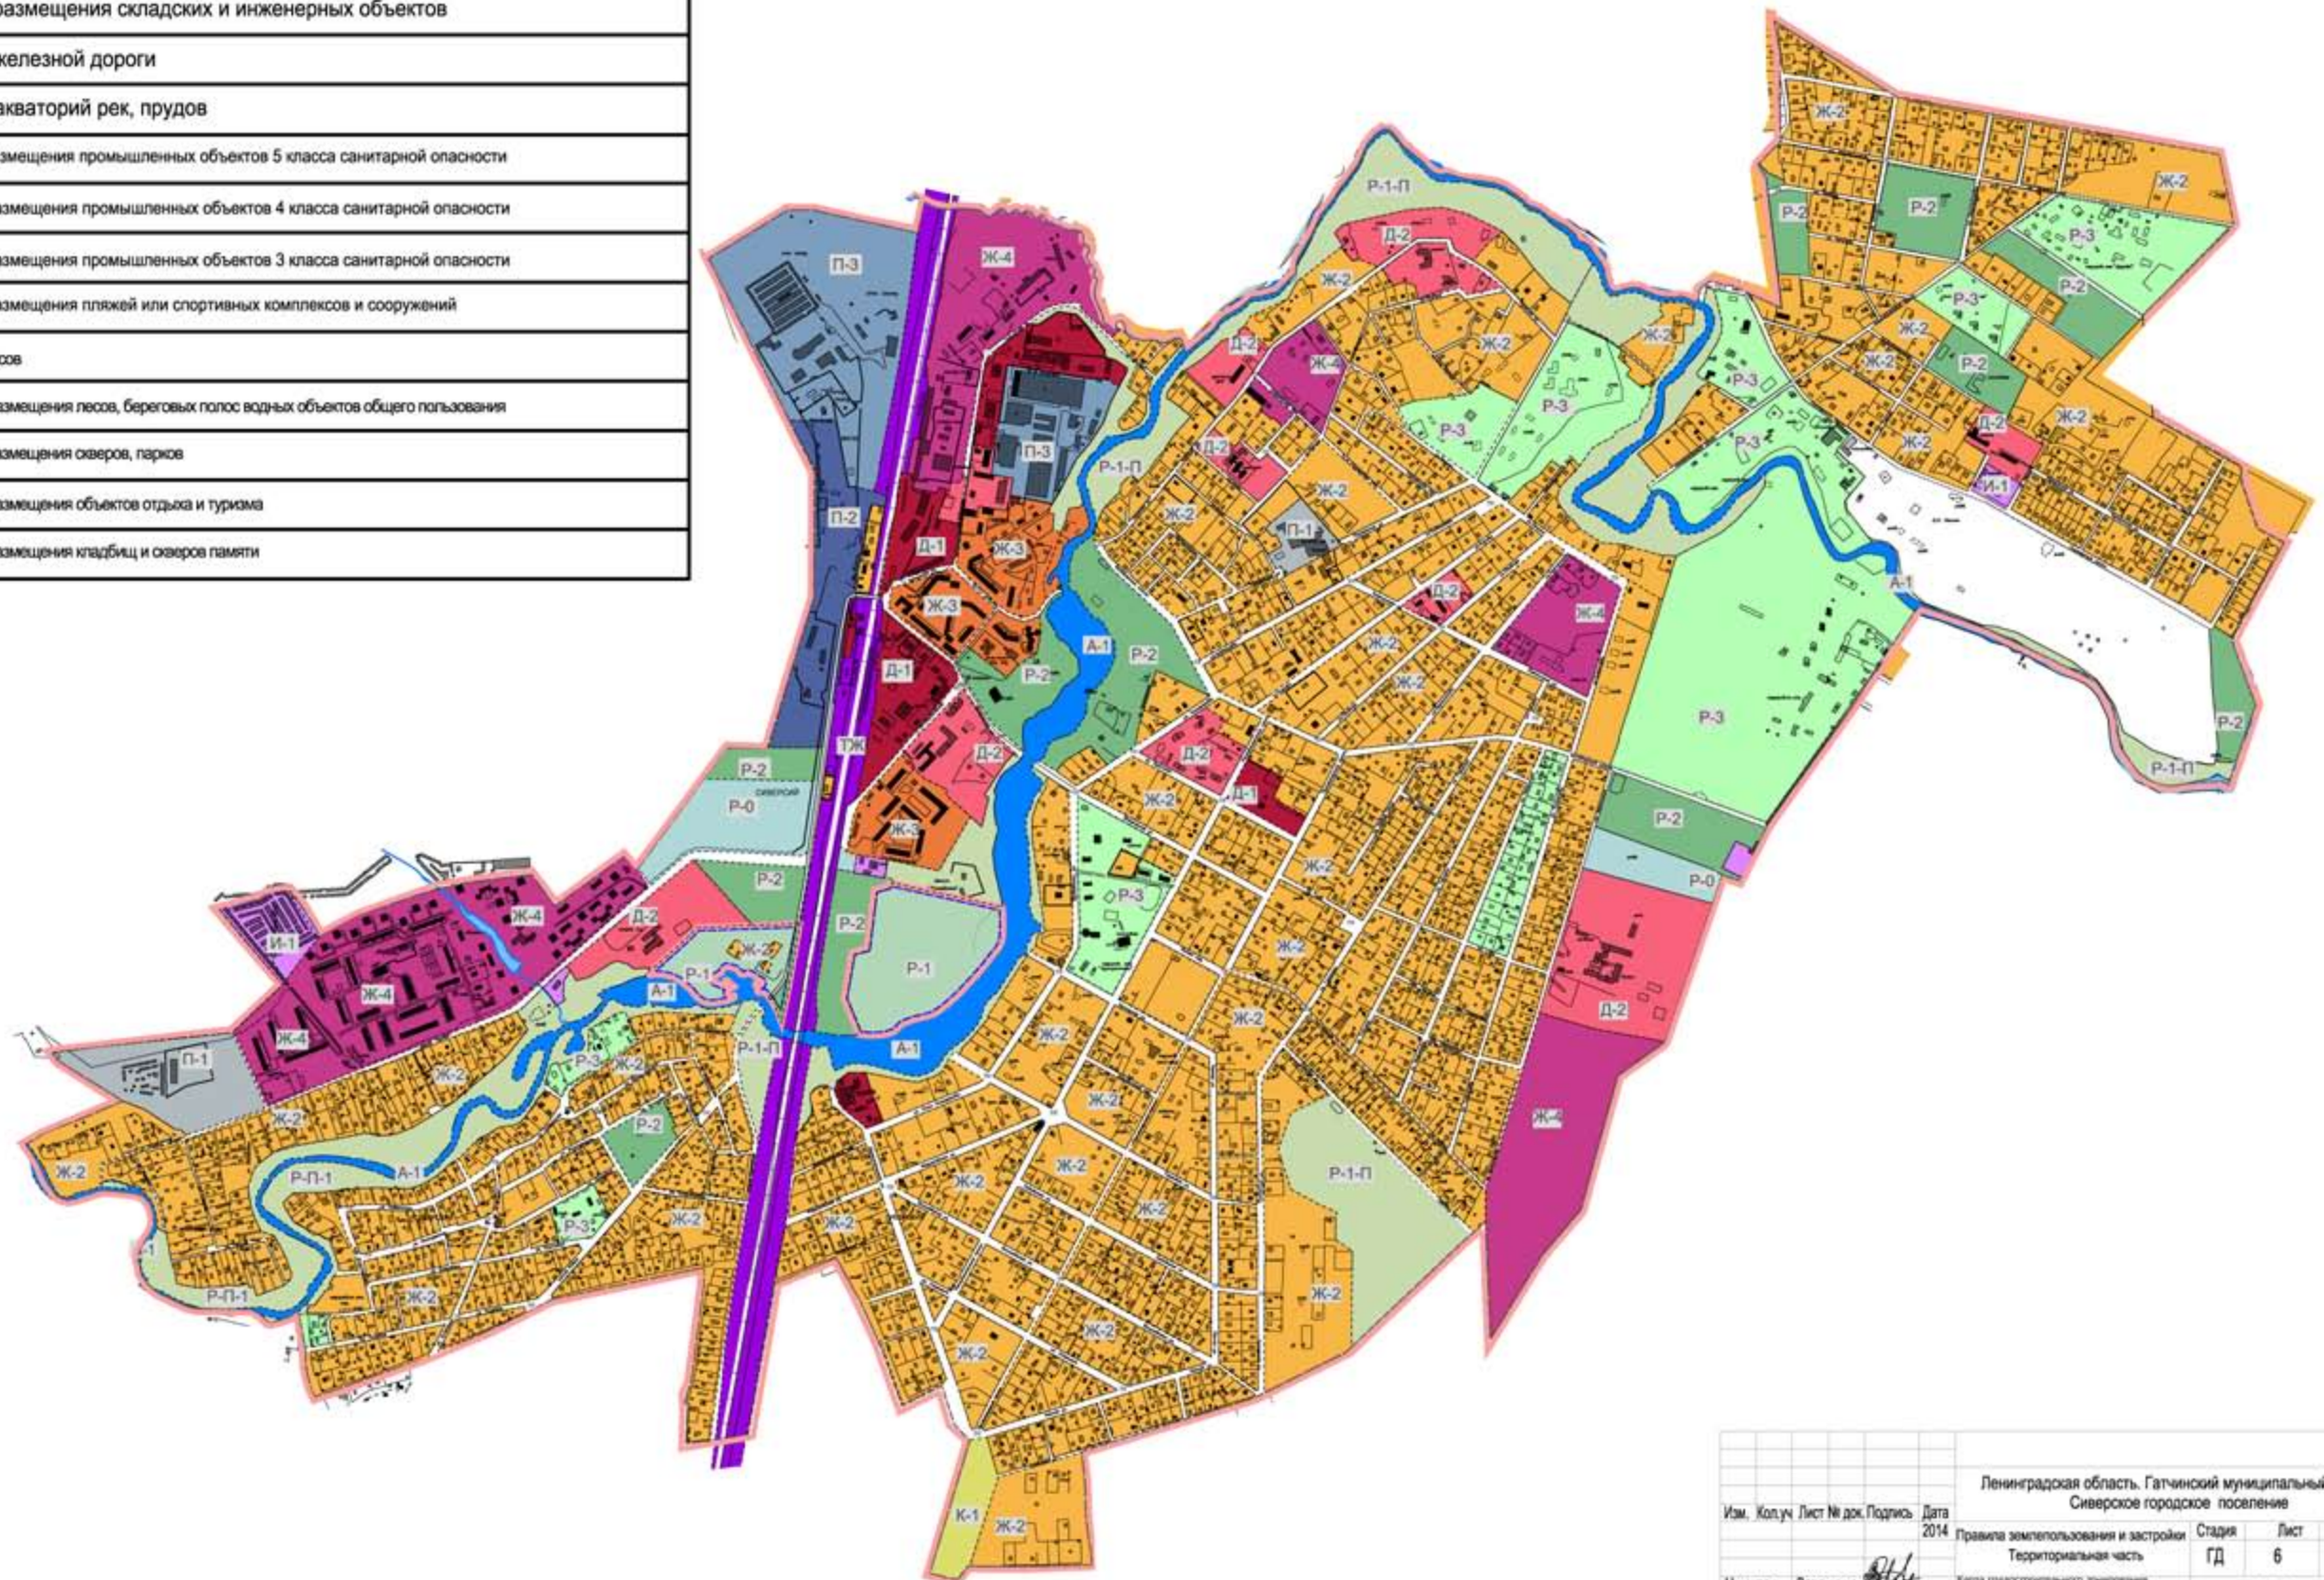

Ленинградская область, Гатчинский муниципальный район, Сиверское городское поселение					
Изм.	Кол.уч.	Лист	№ док.	Подпись	Дата
					2014
Правила землепользования и застройки			Стадия	Лист	Листов
Территориальная часть			ГД	6	
Н. контр.	Владимир	Выполнил	Владимир	Проверил	Драгунов
Карта градостроительного зонирования территории в границах городского поселка Сиверский муниципального образования Сиверское городское поселение в части границ территориальных зон					
ОАО "Ленгруданпроект"					